



Comune di
MONTEBELLO DELLA BATTAGLIA
Provincia di
PAVIA
SCALA 1:5.000
RAPPRESENTAZIONE CONFORME DI GAUSS BOGA

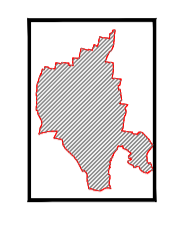

Tutti i diritti di riproduzione e adattamento sono riservati
D.T.R. del 20/05/2005 n. 107
Alpina Area 01/02/2008
Esecuzioni: Milano 2008

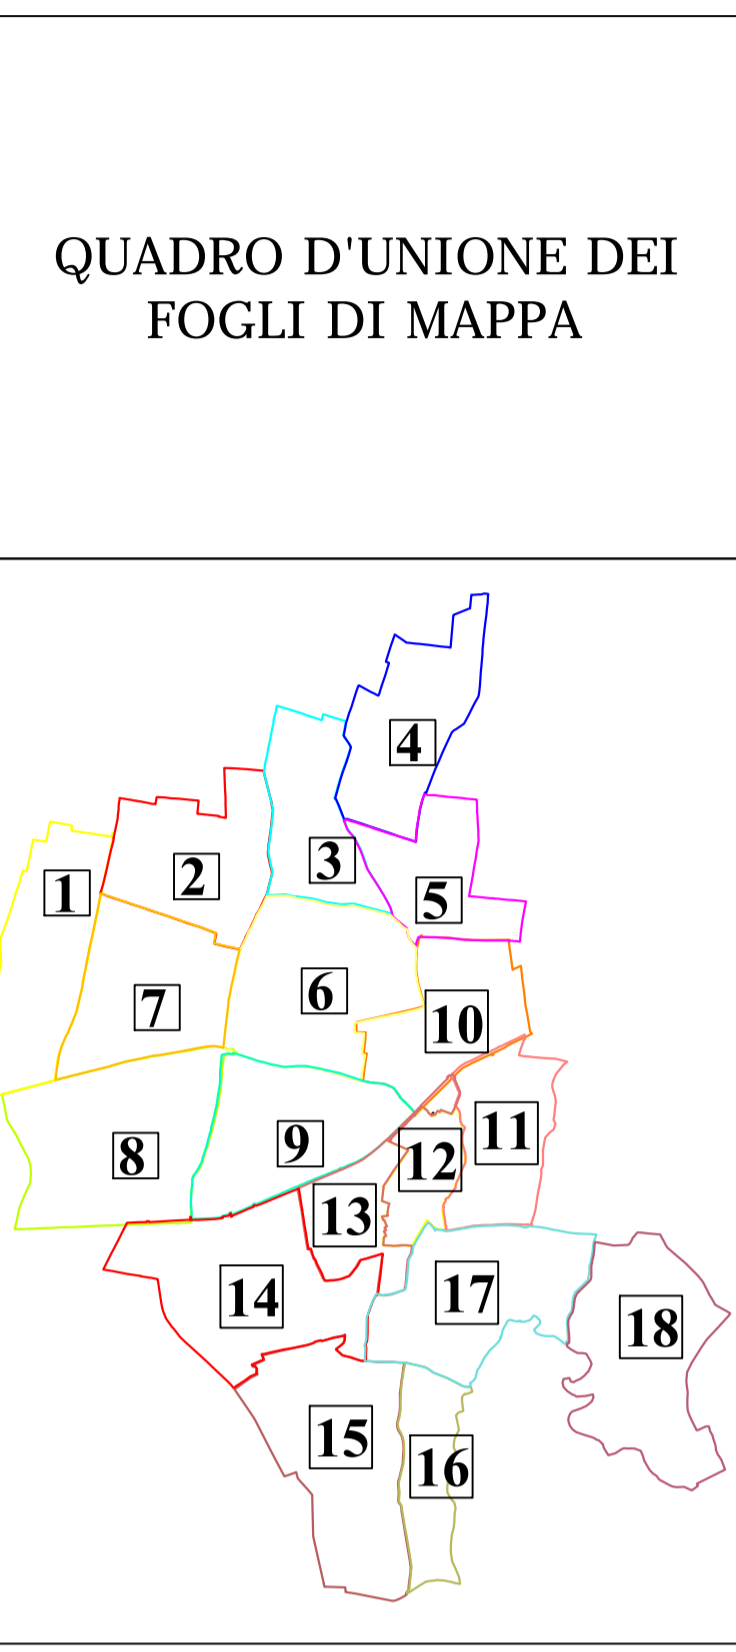

Comune di
MONTEBELLO DELLA BATTAGLIA
Provincia di Pavia

P.G.T.
PIANO DI GOVERNO DEL TERRITORIO
DOCUMENTO DI PIANO

Legge Urbanistica Regionale 11/03/2005 n.12 e successive modificazioni e integrazioni

QUADRO RICOGNITIVO : BASE CATASTALE
(QUADRO D'UNIONE DEI FOGLI DI MAPPA)
TAV. DdP 2 Scala 1: 10000

Adozione con Delibera Consiglio Comunale n. 14 del 23 giugno 2011

Approvazione con Delibera Consiglio Comunale n. 24 del 20 dicembre 2011

Progettista del PGT : Architetto Andrea Capi
Via G. Mussini n. 16,
27058 - Voghera (PV)
Redazione VAS : Architetto Gian Franco Dazzan
Via Emilia n. 39,
27058 - Voghera (PV)

Il Responsabile del procedimento Geom. Rossi Maurizio	Il Sindaco Dott. Marchetti Fabrizio	Il Segretario Comunale Dott.ssa Bellomo Salvatrice
--	--	---