


LEGENDA

-  Limite del territorio comunale
-  Persorsi paesaggistici
-  Zone di ripopolamento e cattura (zrc)
-  Rete Ecologica Regionale (elementi di secondo livello)
-  Corsi d'acqua e rete idrografica
-  Bellezze d'insieme (D.Lgs.42/2004)
-  Riqualificazione naturale dell'alveo del Torrente Coppa
-  Elevato contenuto naturalistico delle ex-cave Biarmato
-  Corridoi ecologici
-  Centri storici
-  Consolidamento agricolo
-  Aree boschive ed assimilate
-  Aree di rinvio a dettaglio

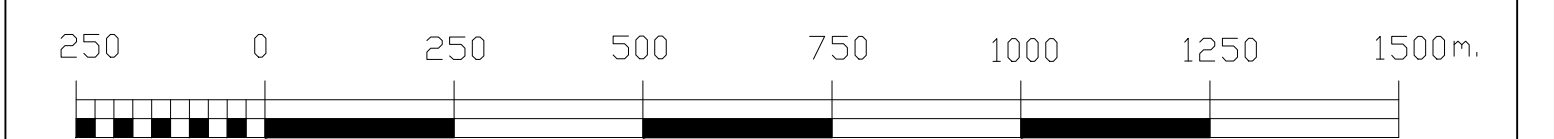

Comune di
MONTEBELLO DELLA BATTAGLIA
Provincia di Pavia

P.G.T.
PIANO DI GOVERNO DEL TERRITORIO
DOCUMENTO DI PIANO

Legge Urbanistica Regionale 11/03/2005 n.12 e successive modificazioni e integrazioni

RISORSE PAESISTICO AMBIENTALI
TAV. DdP 3 Scala 1: 10000

AGGIORNATA IN SEGUITO ALLE CONTRODEDUZIONI ALLE OSSERVAZIONI

Adozione con Delibera Consiglio Comunale n. 14 del 23 giugno 2011

Approvazione con Delibera Consiglio Comunale n. 24 del 20 dicembre 2011

Progettista del PGT : Architetto Andrea Cappi
Via G. Mussini n. 16,
27058 - Voghera (PV)

Redazione VAS : Architetto Gian Franco Dazzan
Via Emilia n. 39,
27058 - Voghera (PV)

Il Responsabile del procedimento : Geom. Rossi Maurizio

Il Sindaco : Dott. Marchetti Fabrizio

Il Segretario Comunale : Dott.ssa Bellomo Salvatrice