



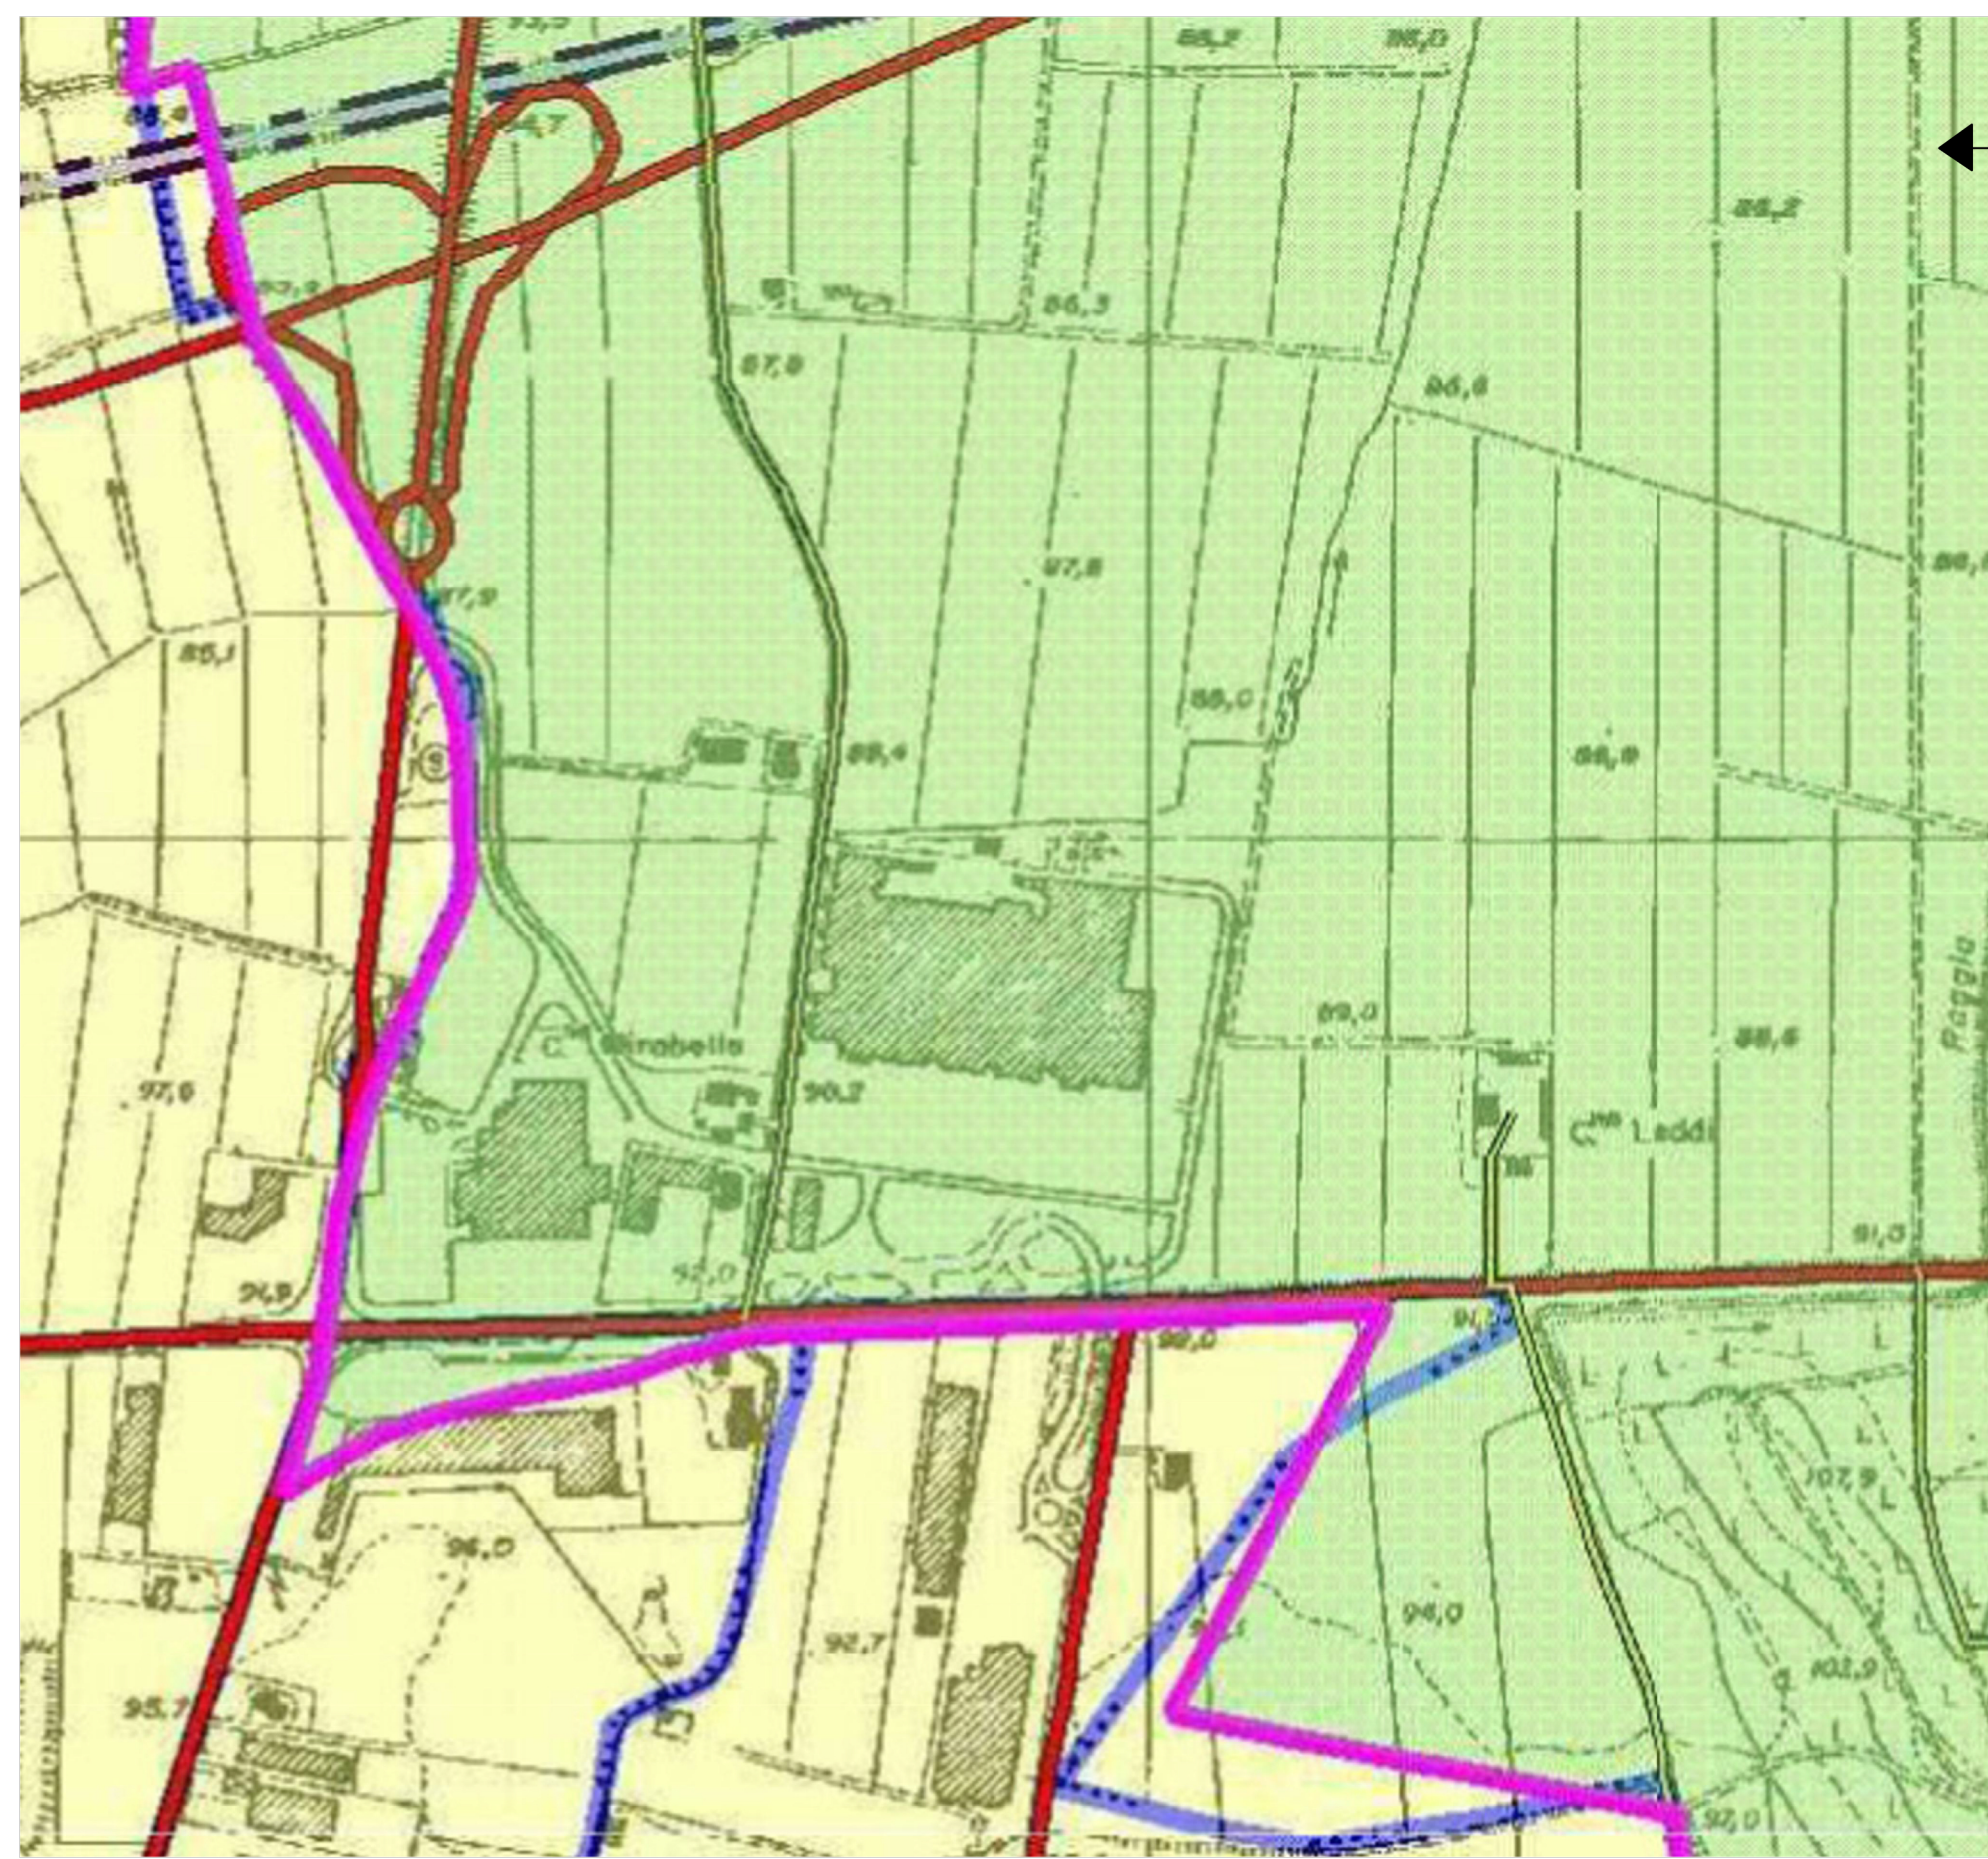


PGT - CONFINI E VIABILITA' (scala 1:5000)
TAV. DdP 1 CONFINI COMUNALI E SISTEMA DELLA VIABILITA'

- Territorio comunale
- Limiti dei territori comunali
- Limite comunale revisionato
- Territorio comuni contermini
- Strade principali provinciali
- Strade secondarie comunali
- Ferrovia Voghera - Piacenza

PTCP - MOBILITA' (scala 1:5000)
TAV. 3.1 C SINTESI DELLE PROPOSTE: SCENARI DI PIANO

- Elementi della rete viabilistica di livello complementare e provinciale
- Confini comunali
- Confini comunità montana oltrepo pavese
- Corsi d'acqua minori
- Riqualificazione sede stradale
- Realizzazione nuovi corridoi per la rete di livello complementare e provinciale

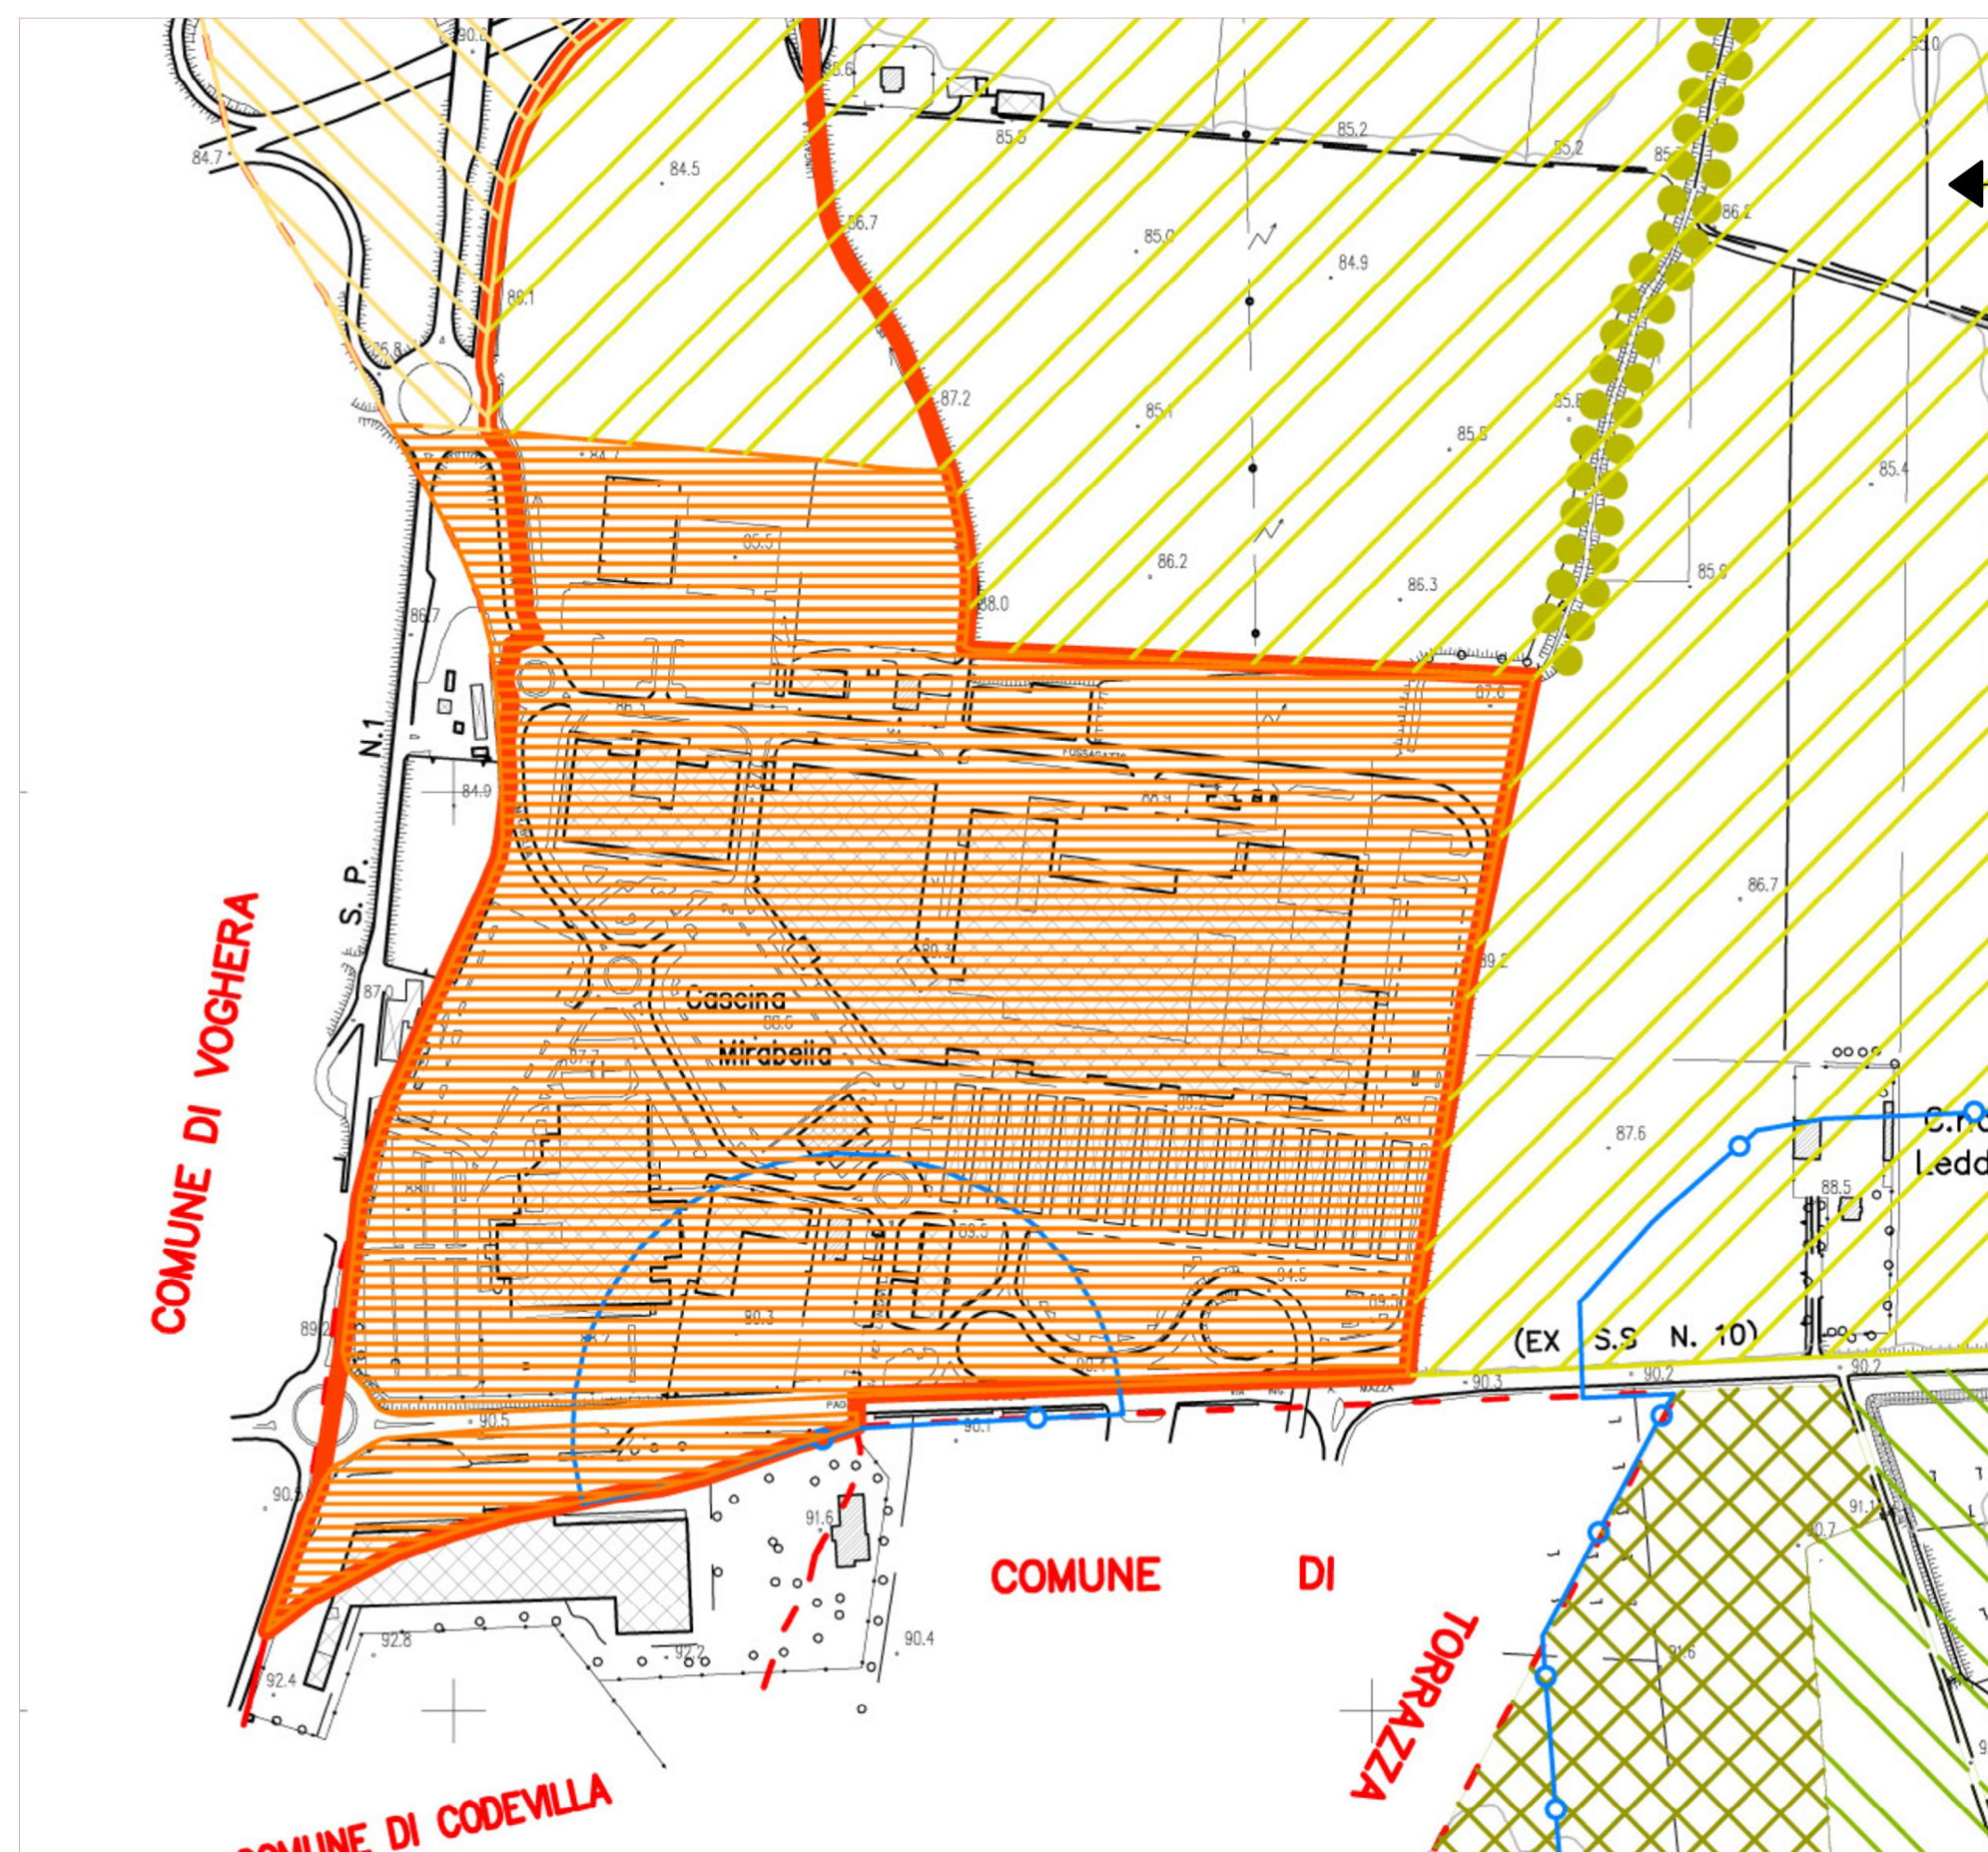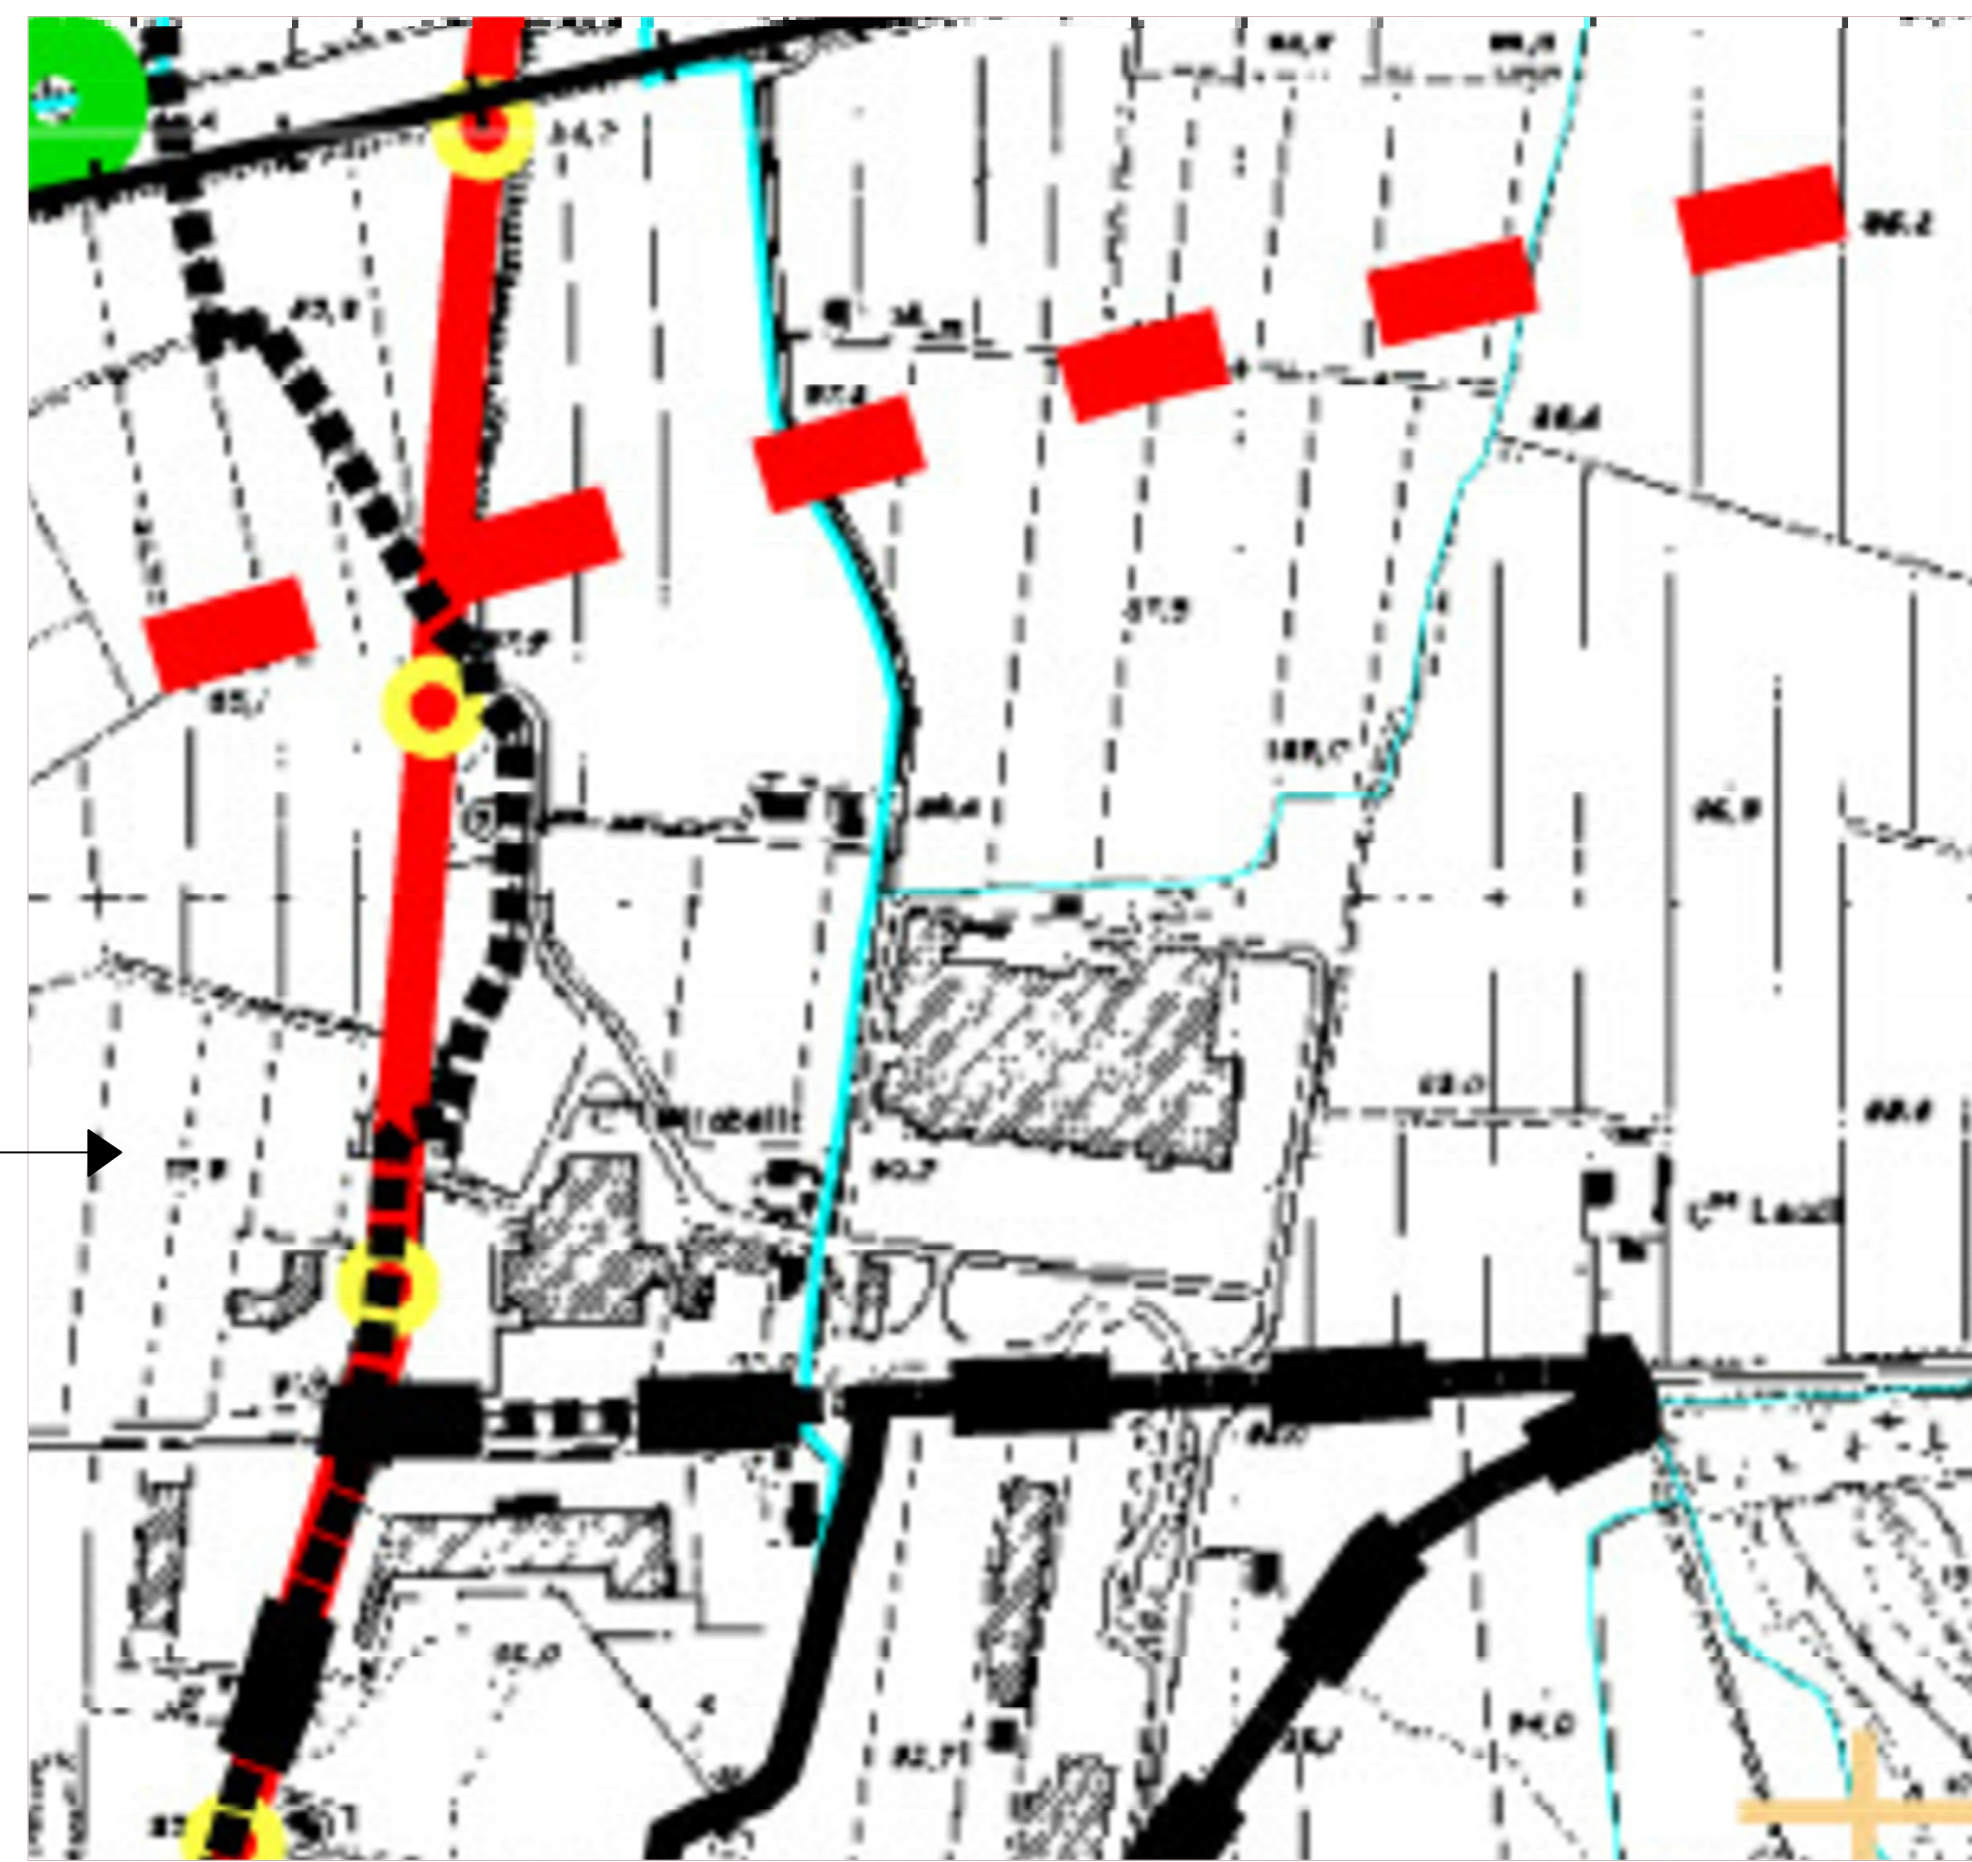

PGT - RISORSE PAESISTICO AMBIENTALI (scala 1:5000)
TAV. DdP 3 RISORSE PAESISTICO AMBIENTALI

- Limite del territorio comunale
- Tessuto urbano consolidato
- Insediamenti di recente formazione
- Territorio agricolo di pianura
- Territorio agricolo con valenza storico - paesaggistica
- Territorio agricolo collinare
- Territorio agricolo di valorizzazione detto "Brolo"
- Ambito territoriale estrattivo individuato dal piano cave
- Ambito di pertinenza dei corsi d'acqua tutelati per legge ai sensi del D.lgs 2004 n°4
- Piantumazioni di mitigazione e di compensazione ambientale da incentivare

PTCP - RETE AMBIENTALE (scala 1:5000)
TAV. 3.2 C PREVISIONI DI TUTELA E VALORIZZAZIONE DELLE RISORSE PAESISTICHE E AMBIENTALI

- Rete viaria di struttura
- Viabilità storica principale
- Confini comunali
- Pianura oltrepadana
- Corsi d'acqua minori



SAINT MARTIN INC. S.A.
B.P. 1246
L-1012 LUXEMBOURG

01

Comune di Montebello della Battaglia

Piano Attuativo
a destinazione commerciale
M.S.di V.

La Proprietà
Saint Martin Inc. s.a.

Sede Lussemburghese
20, Rue Dicks - LUSSEMBURGO

Sede secondaria
Via Cartesio, 2 (MI) ITALIA
P.iva 07683300961

Sviluppo Commerciale

Inquadramento Territoriale

scala 1:5000

Società di consulenza

eMind srl

Arch. Matteo Blandino

Luca Balo

Redattore Piano Attuativo:

Arch. Stefano Gallo

Indagine Ambientale:

Filippo Bernini

Via Cagnola 12, 20123 Milano
Tel (02) 89778300
Fax (02) 89778285

Aprile 2012

Giugno 2012

Data