
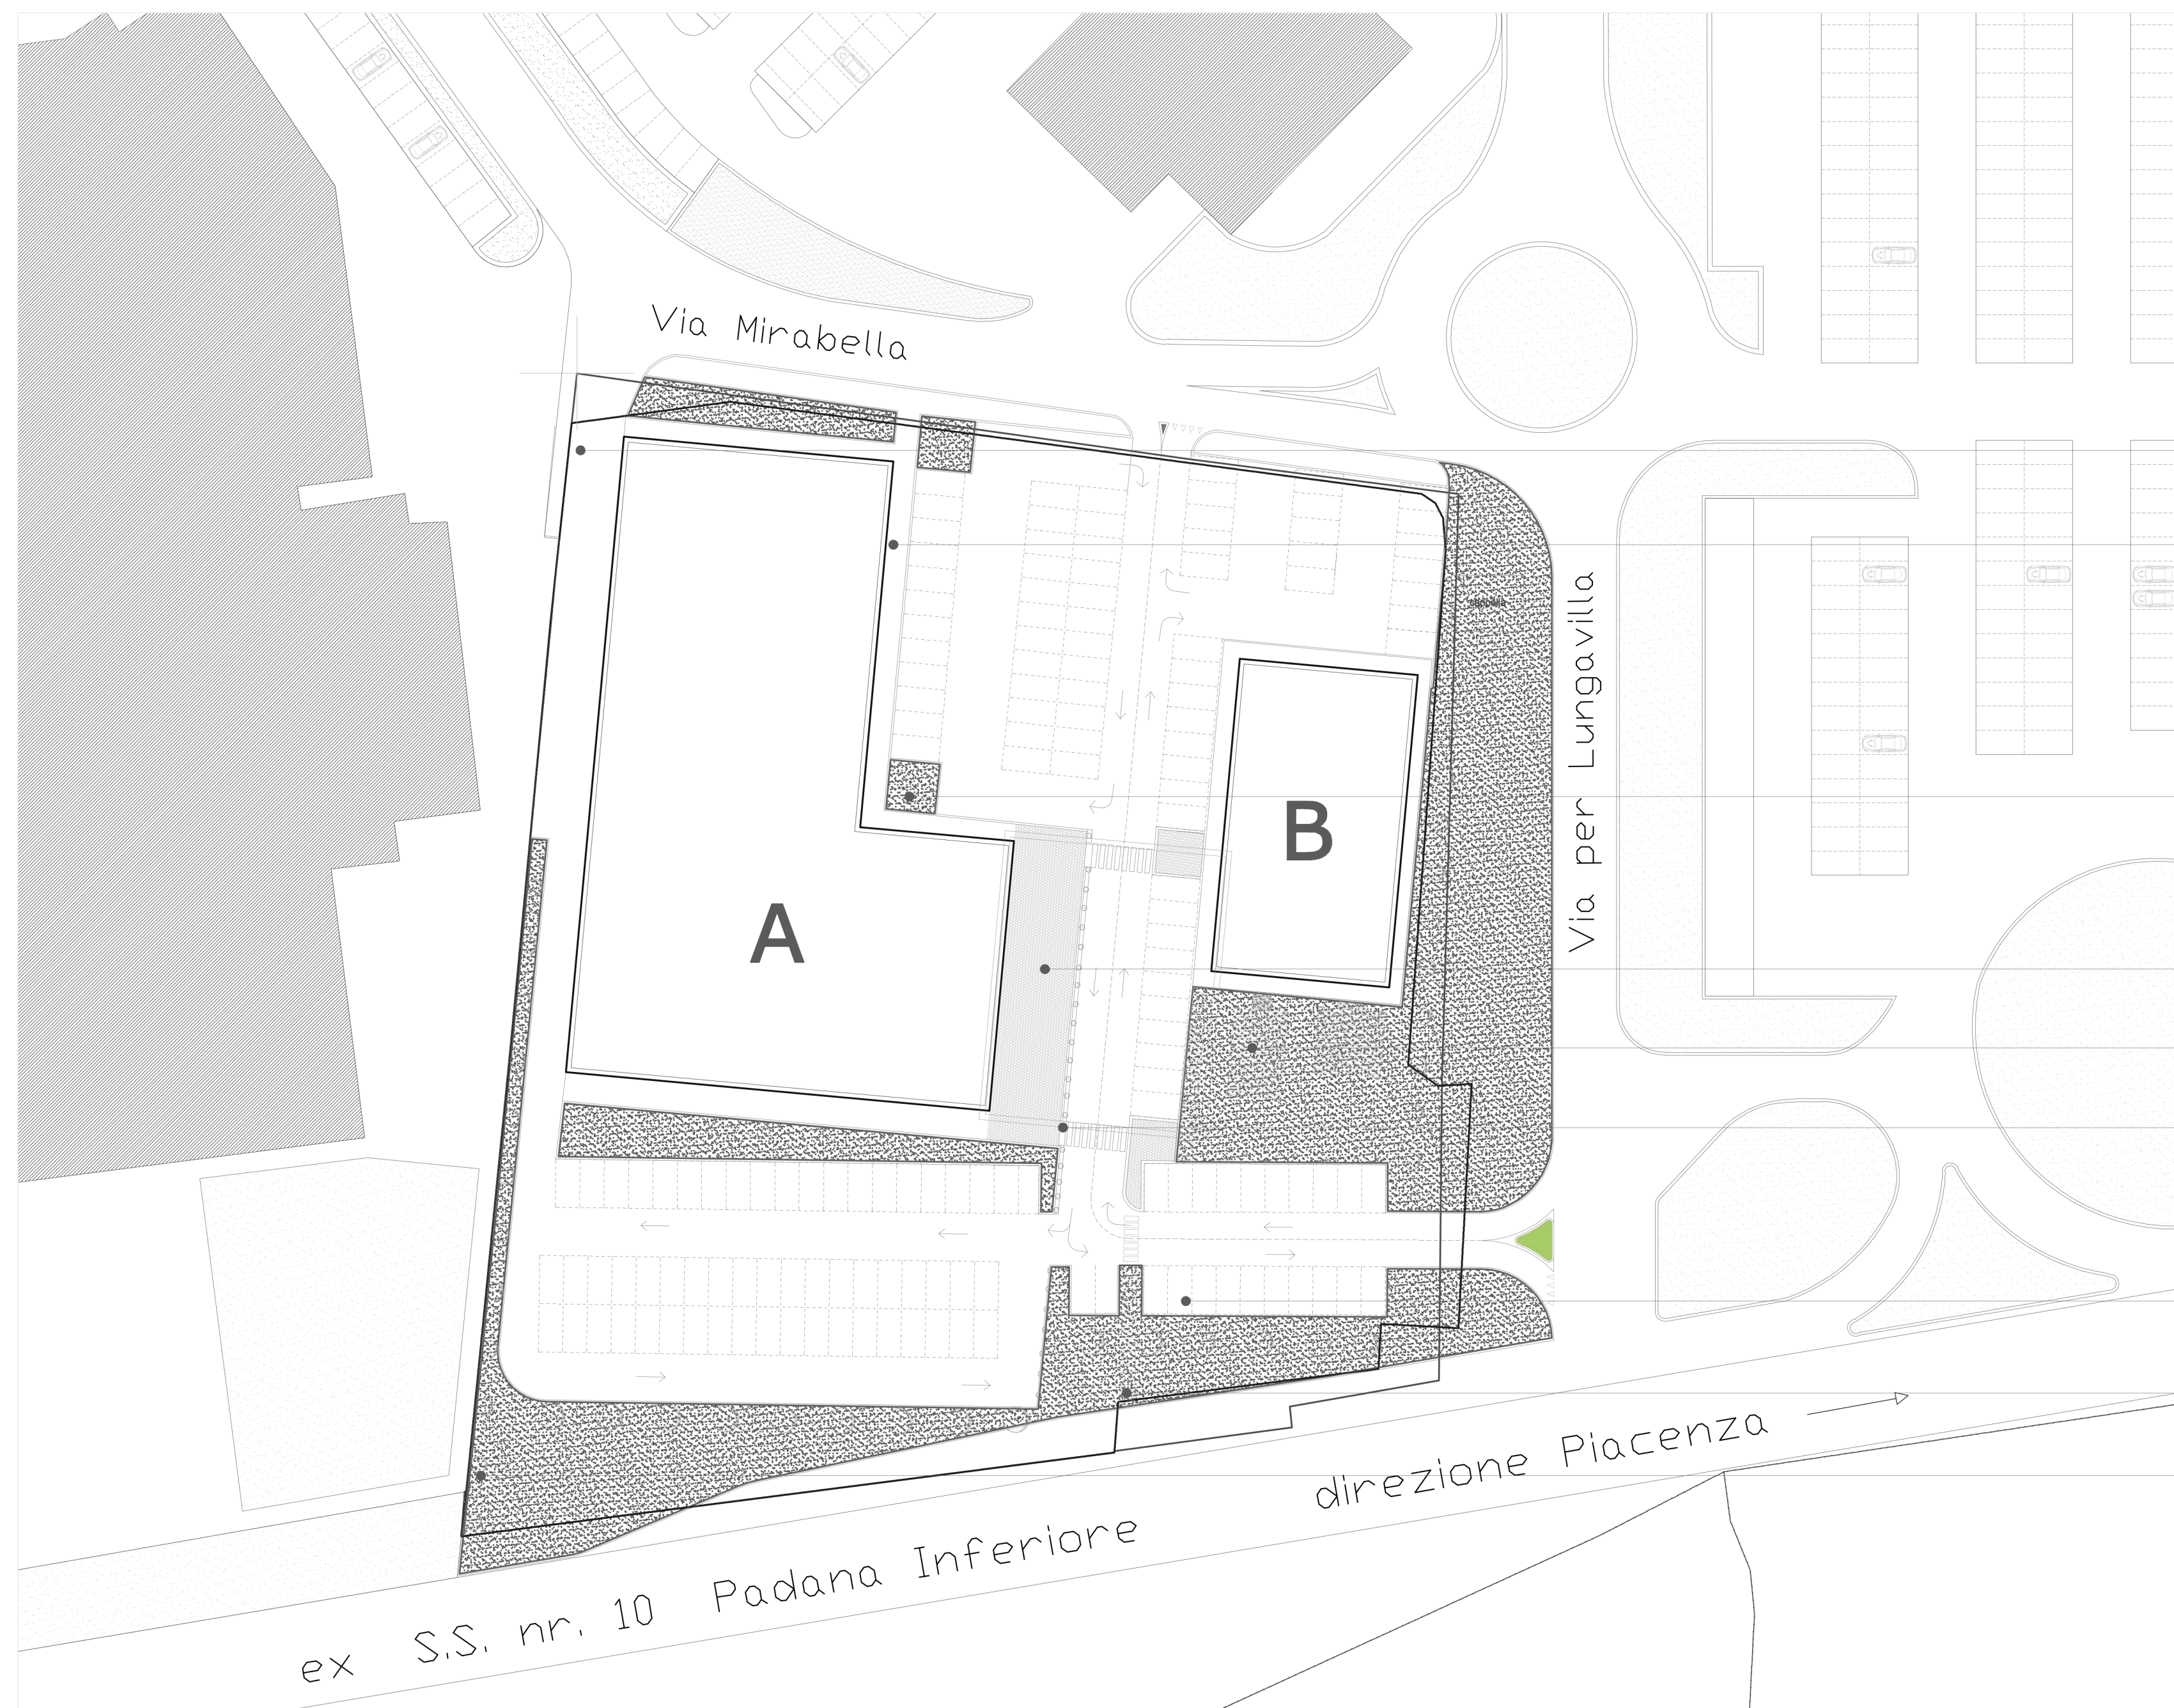


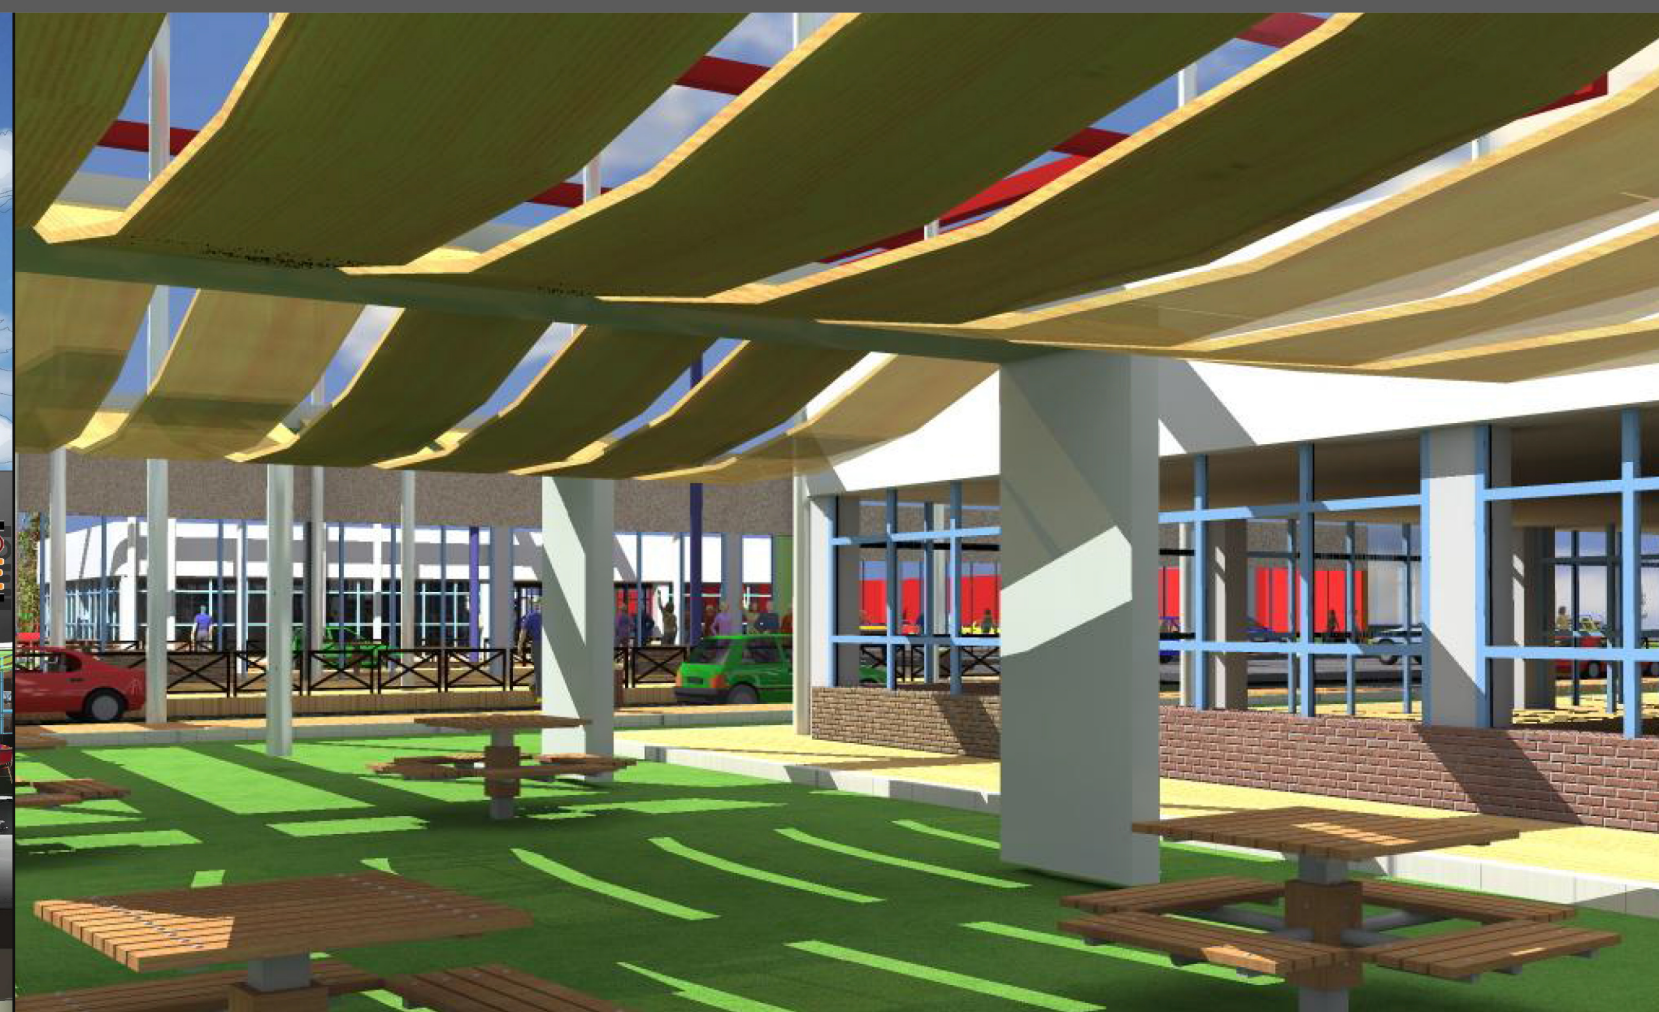

Zona Carico e scarico protetta con percorso riservato esclusivamente per le merci

Pavimentazione a perimetro dell'edificio in ceramica antigeliva e antiscivolo per esterni.

Piazzuole a verde per eventuale inserimento di piccoli totem pubblicitari.

Pavimentazione in pietra locale con disegno a lisca di pesce o ad opus incertum.

Pavimentazione deore con assi di legno per esterni posato direttamente su terra.

Parapetto in legno con vasche per arredo verde.

Parcheggio in autobloccanti effetto light, crescita verde a 360°.

Camminamento in pietra locale

N° 50 essenze di medio fusto

SAINT MARTIN INC. S.A.
B.P. 1246
L-1012 LUXEMBOURG

05b

Comune di Montebello della Battaglia

Piano Attuativo
a destinazione commerciale
M.S.di V.

La Proprietà
Saint Martin Inc. s.a.
Sede Lussemburghese
20, Rue Dicks - LUSSEMBURGO

Sede secondaria
Via Cartesio, 2 (MI) ITALIA
P.iva 07683300961

Inquadramento Piano Attuativo

Planimetria Progetto

scala 1:500

Società di consulenza

eMind srl
Arch. Matteo Blandino
Luca Biolo

Redattore Piano Attuativo:
Arch. Stefano Gallo

Indagine Ambientale:
Filippo Bernini

Via Cagnola 12, 20123 Milano
Tel (02) 89778300
Fax (02) 89778285

Gennaio 2013

Aprile 2013
Maggio 2013