



SEZIONE A - A

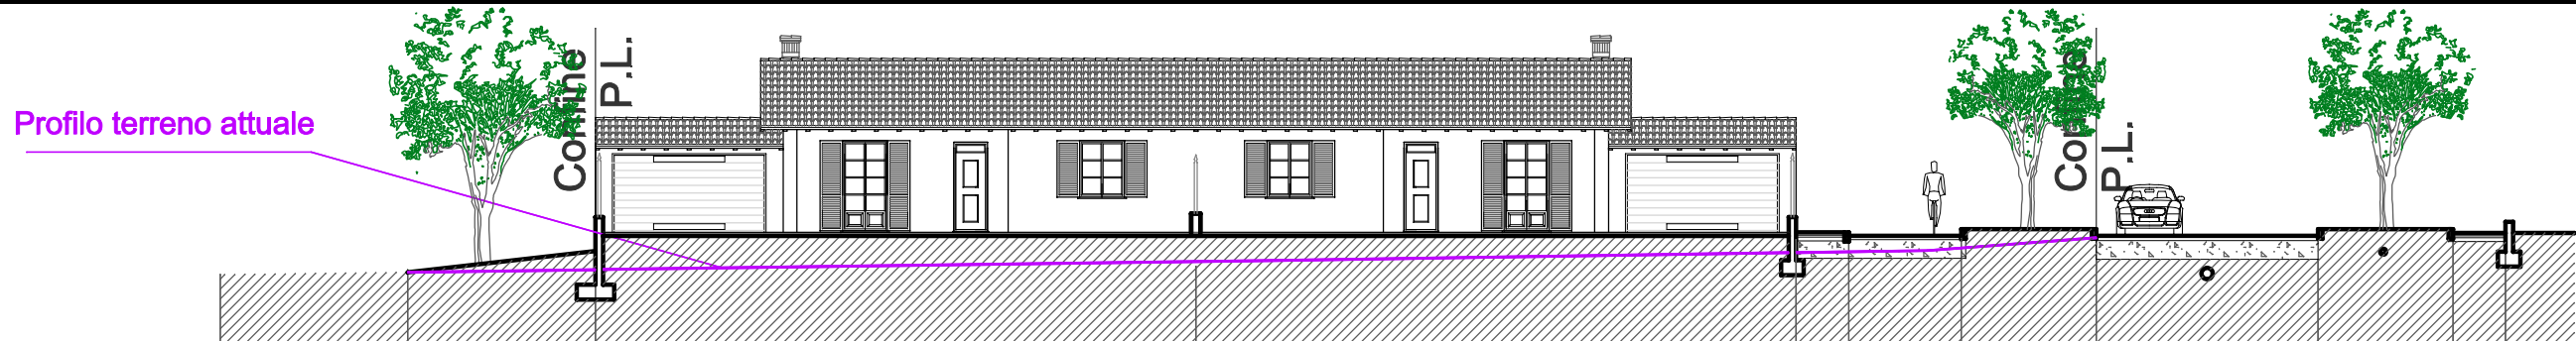

|                      |        |        |       |       |       |       |       |       |       |       |       |                      |
|----------------------|--------|--------|-------|-------|-------|-------|-------|-------|-------|-------|-------|----------------------|
| Quote                | - 0.20 | - 0.15 | 0.80  | 0.80  | 0.90  | 0.80  | 1.00  | 1.00  | 0.82  | 1.00  | 0.90  | Quote                |
| Distanze Parziali    | 5.00   | 5.00   | 16.00 | 16.00 | 07.1  | 3.00  | 3.60  | 5.90  | 3.60  | 07.1  | 50.90 | Distanze Parziali    |
| Distanze Progressive | -10.00 | - 5.00 | 0.00  | 16.00 | 32.00 | 33.40 | 36.40 | 40.00 | 45.90 | 49.50 | 50.90 | Distanze Progressive |

SEZIONE B - B

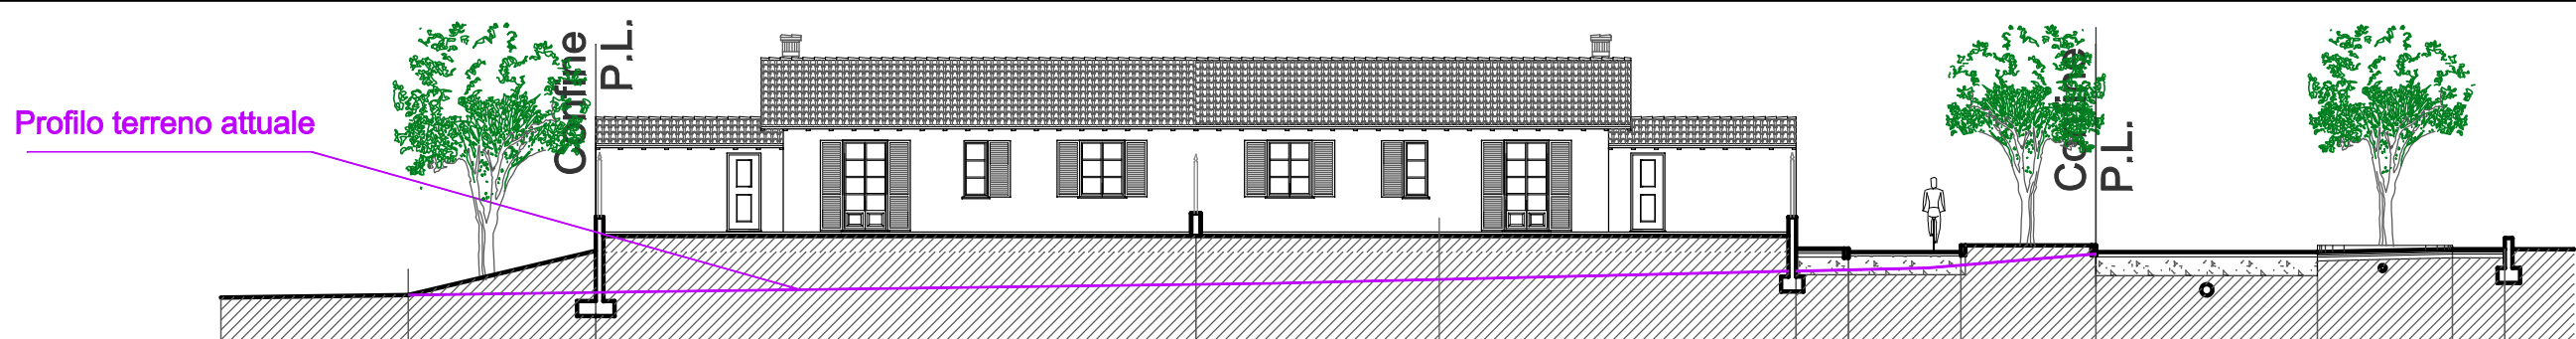


|                      |        |        |       |       |       |       |       |       |       |       |       |                      |
|----------------------|--------|--------|-------|-------|-------|-------|-------|-------|-------|-------|-------|----------------------|
| Quote                | - 0.80 | - 0.75 | 0.80  | 0.80  | 0.47  | 0.37  | 0.55  | 0.37  | 0.37  | 0.55  | 0.45  | Quote                |
| Distanze Parziali    | 5.00   | 5.00   | 16.00 | 16.00 | 07.1  | 3.00  | 3.60  | 5.90  | 3.60  | 07.1  | 50.90 | Distanze Parziali    |
| Distanze Progressive | -10.00 | - 5.00 | 0.00  | 16.00 | 32.00 | 33.40 | 36.40 | 40.00 | 45.90 | 49.50 | 50.90 | Distanze Progressive |

SEZIONE C - C



|                      |        |        |        |       |       |       |       |       |       |       |       |                      |
|----------------------|--------|--------|--------|-------|-------|-------|-------|-------|-------|-------|-------|----------------------|
| Quote                | - 1.00 | - 0.90 | - 0.68 | 0.00  | 0.00  | 0.00  | 0.00  | 0.00  | 0.00  | 0.18  | 0.08  | Quote                |
| Distanze Parziali    | 5.00   | 5.00   | 16.00  | 16.00 | 07.1  | 3.00  | 3.60  | 5.90  | 3.60  | 07.1  | 50.90 | Distanze Parziali    |
| Distanze Progressive | -10.00 | - 5.00 | 0.00   | 16.00 | 32.00 | 33.40 | 36.40 | 40.00 | 45.90 | 49.50 | 50.90 | Distanze Progressive |


SEZIONE D - D

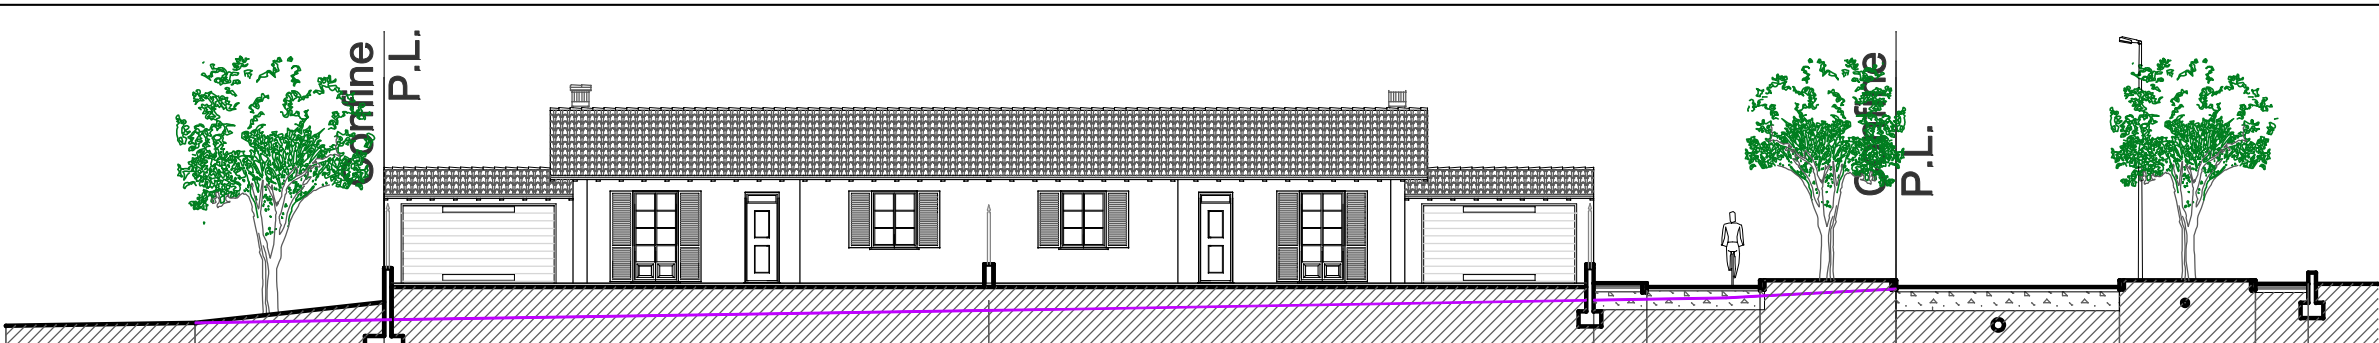

|                      |        |        |        |        |        |        |        |        |        |        |        |                      |
|----------------------|--------|--------|--------|--------|--------|--------|--------|--------|--------|--------|--------|----------------------|
| Quote                | - 1.43 | - 1.35 | - 0.81 | - 0.41 | - 0.31 | - 0.41 | - 0.23 | - 0.41 | - 0.41 | - 0.23 | - 0.33 | Quote                |
| Distanze Parziali    | 5.00   | 5.00   | 16.00  | 16.00  | 07.1   | 3.00   | 3.60   | 5.90   | 3.60   | 07.1   | 50.90  | Distanze Parziali    |
| Distanze Progressive | -10.00 | - 5.00 | 0.00   | 16.00  | 32.00  | 33.40  | 36.40  | 40.00  | 45.90  | 49.50  | 50.90  | Distanze Progressive |

SEZIONE E - E

Fascia verde di mitigazione ambientale

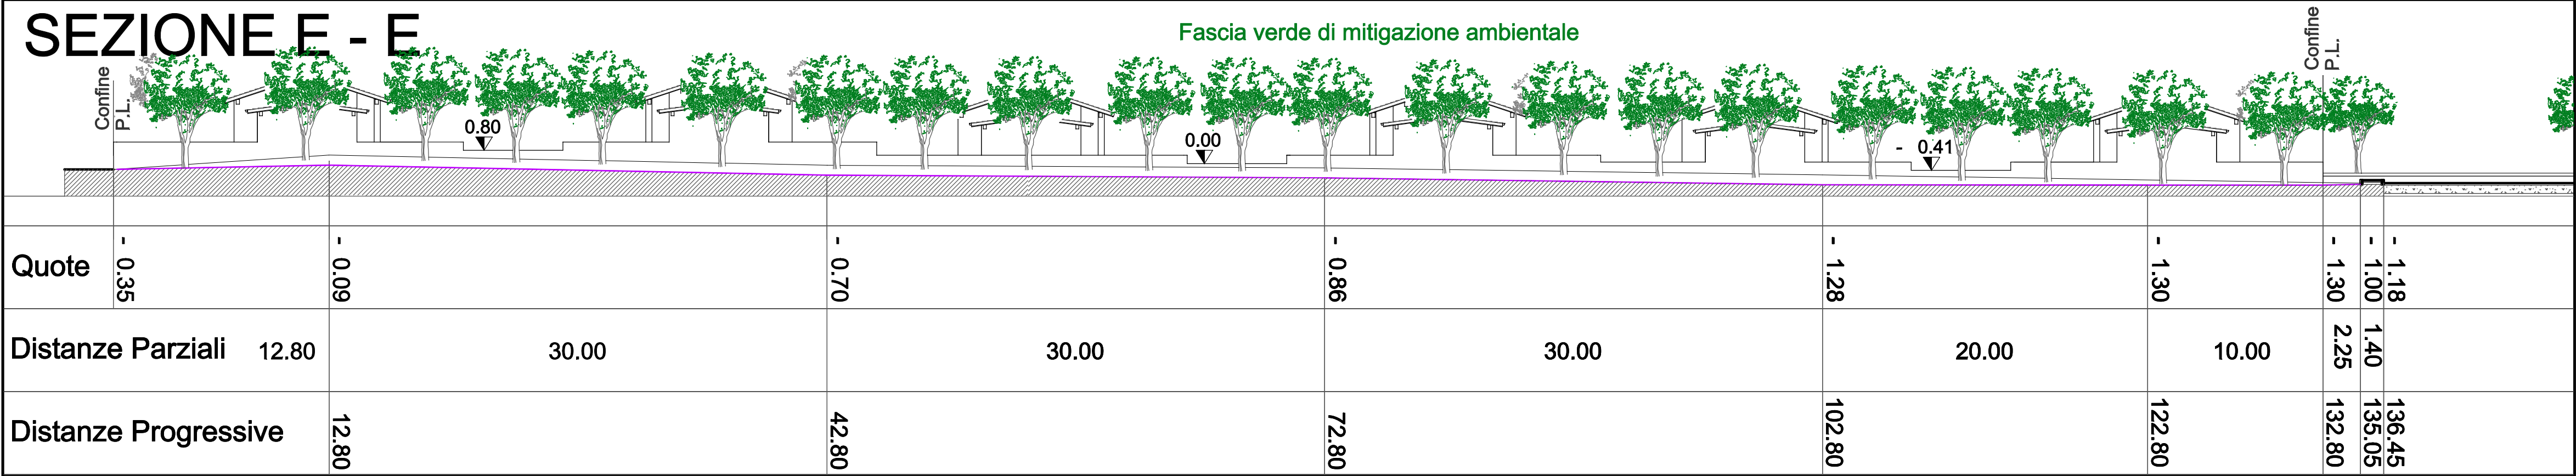

Progetto:

PROGETTO DI PIANO DI  
LOTTIZZAZIONE RESIDENZIALE  
P.L. VECCHIO MULINO

TAVOLA  
4

Oggetto:  
SEZIONI  
( Progetto )

SCALA  
1:250 sez E-E  
1: 200 altre

Località intervento:  
VIA SOLFERINO

nome file: PL\_montebello\_solferino\_20-05-2012.dwg

PROGETTISTA:  
Studio Tecnico Percivalle  
Dr. Ing. Carlo Percivalle  
Via Manzoni, 35  
27045 Casteggio(PV)  
tel. e fax 0383290598  
cell. 3385547441  
e-mail c.percivalle@tin.it

LA PROPRIETA':  
ALLEGRINI MAURIZIO

COLLABORATORI:

Gen. 2013  
Magg. 2012

Revisione n. 1  
Emissione

Revisione

Data

Oggetto

COMUNE DI MONTEBELLO DELLA BATTAGLIA