

SEZIONE A - A - Prospetto zona ingresso lato nord (Tipologia edilizia ad un piano)




SEZIONE A - A - Prospetto zona ingresso lato nord vista da strada interna (Tipologia edilizia ad un piano)



SEZIONE A - A - Prospetto lato sud (Tipologia edilizia ad un piano)



SEZIONE F - F - Prospetto Est (Tipologia edilizia ad un piano)

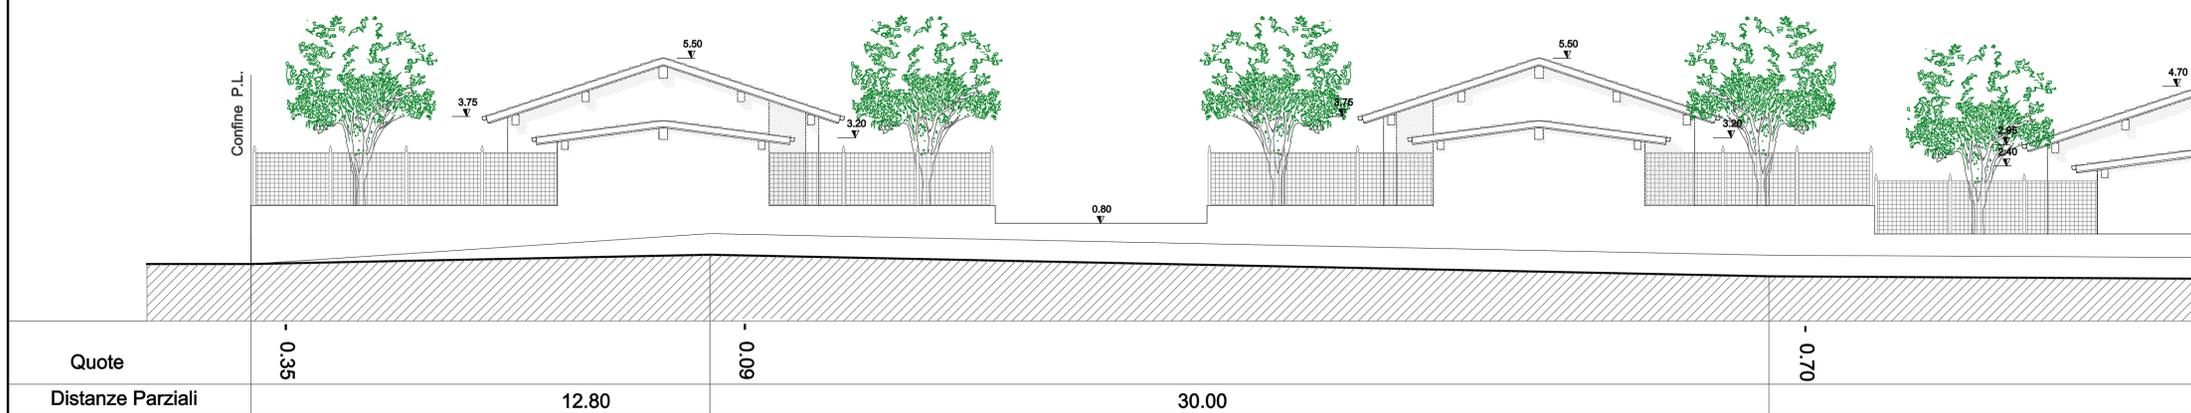

Progetto:		<p>PROGETTO DI PIANO DI LOTTIZZAZIONE RESIDENZIALE P.L. VECCHIO MULINO</p>	
TAVOLA	5		
SCALA	1: 200	Oggetto:	<p>PROSPETTI TIPO (Tipologia a un piano)</p> <p>(Progetto)</p>
Località intervento:		VIA SOLFERINO	
nome file: PL_montebello_solferino_20-05-2012.dwg			
PROGETTISTA:	<p>Studio Tecnico Percivalle</p> <p>Dr. Ing. Carlo Percivalle</p> <p>Via Marconi, 35 27045 Casteggio(PV) tel. e fax 038590598 cell. 3385547441 e-mail c.percivalle@tin.it</p>	LA PROPRIETA':	<p>ALLEGRI MAURIZIO</p>
COLLABORATORI:			
Revisione	Gen. 2013	Revisione n. 1	
	Magg. 2012	Emissione	
	Data	Oggetto	

COMUNE DI MONTEBELLO DELLA BATTAGLIA