




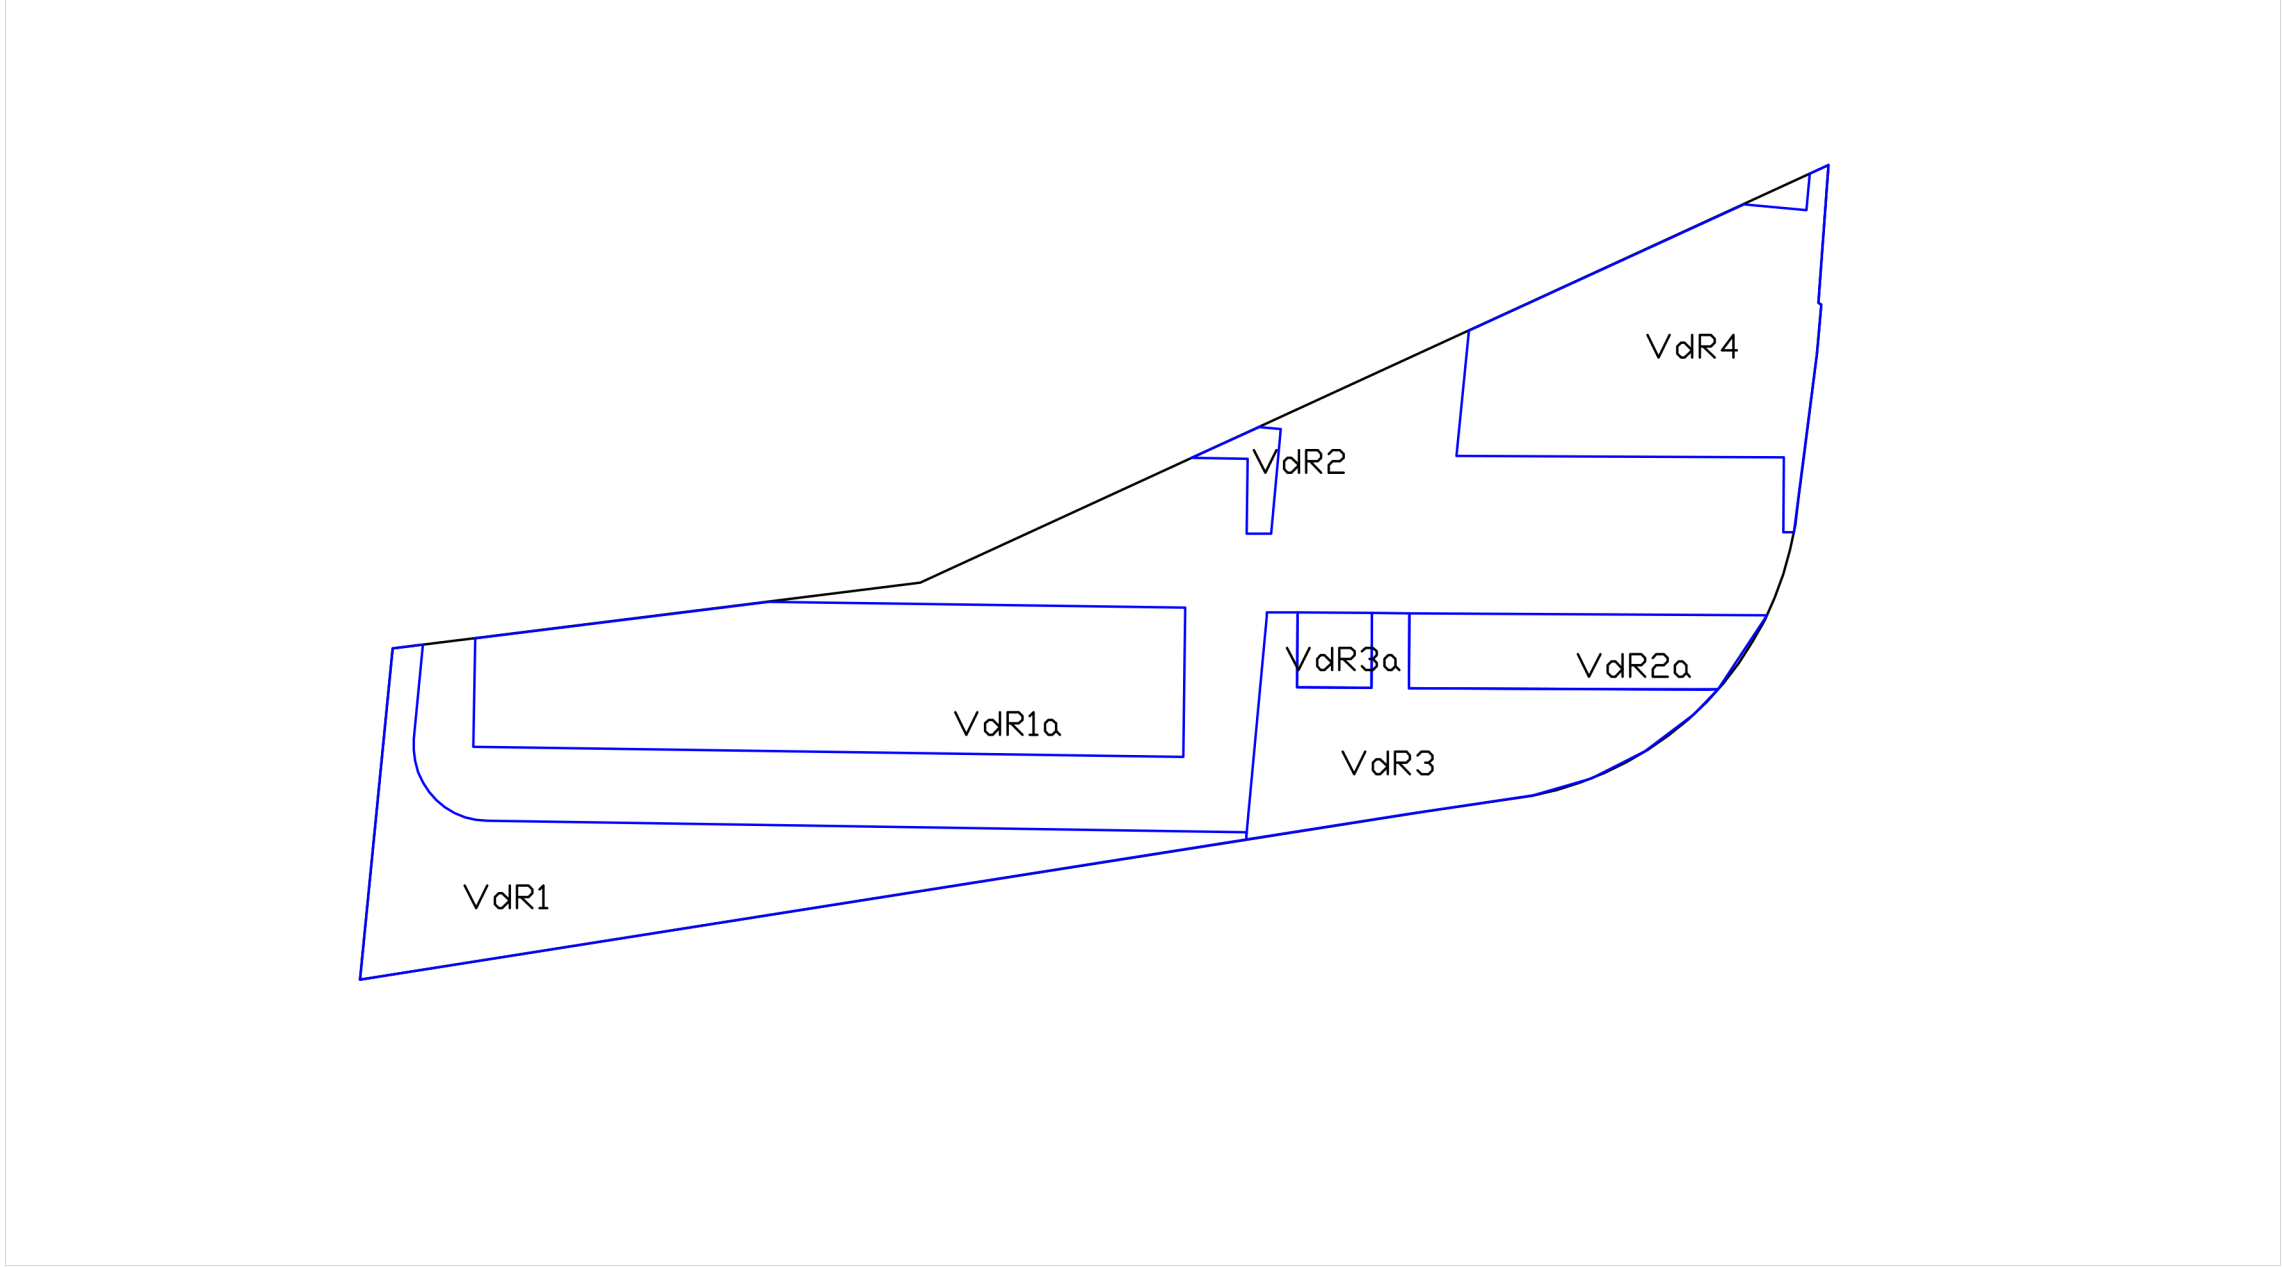


CALCOLI PER DIMOSTRAZIONE AREE
TOTALE = 0,0000mq
VDR1 + VDR1a + VDR2 + VDR2a + VDR3 + VDR3a + VDR4
364,04 + 447,63 + 16,67 + 111,42 + 239,93 + 25,00 + 319,70 = 1524,39

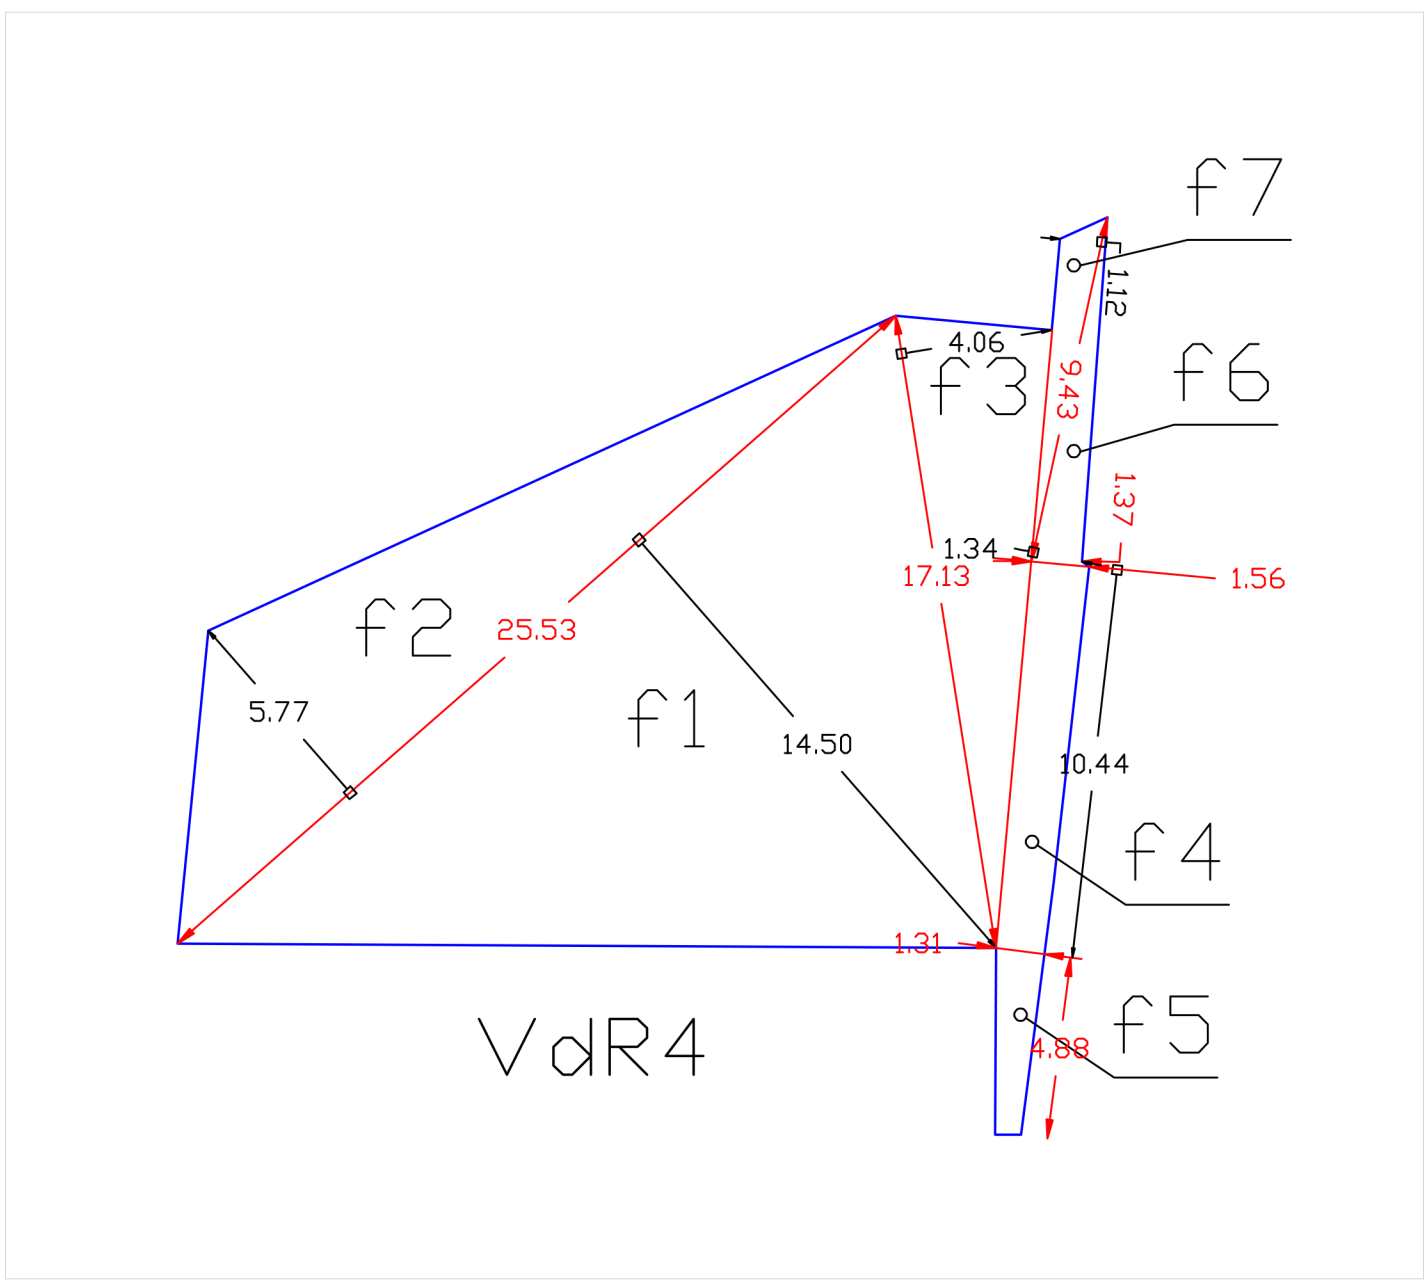


CALCOLI PER DIMOSTRAZIONE AREE **VDR4**
VDR3 = f1+f2+f3+f4+f5+f6+f7 = 319,70mq
f1 = 25,53 x 14,50 / 2 = 185,09mq
f2 = 25,53 x 5,77 / 2 = 73,65mq
f3 = 17,13 x 4,06 / 2 = 34,77mq
f4 = (1,31+1,56)* 10,44 / 2 = 10,98mq
f5 = 4,88 x 1,31 / 2 = 3,19mq
f6 = 9,43 x 1,43 / 2 = 6,74mq
f7 = 9,43 x 1,12 / 2 = 5,28mq

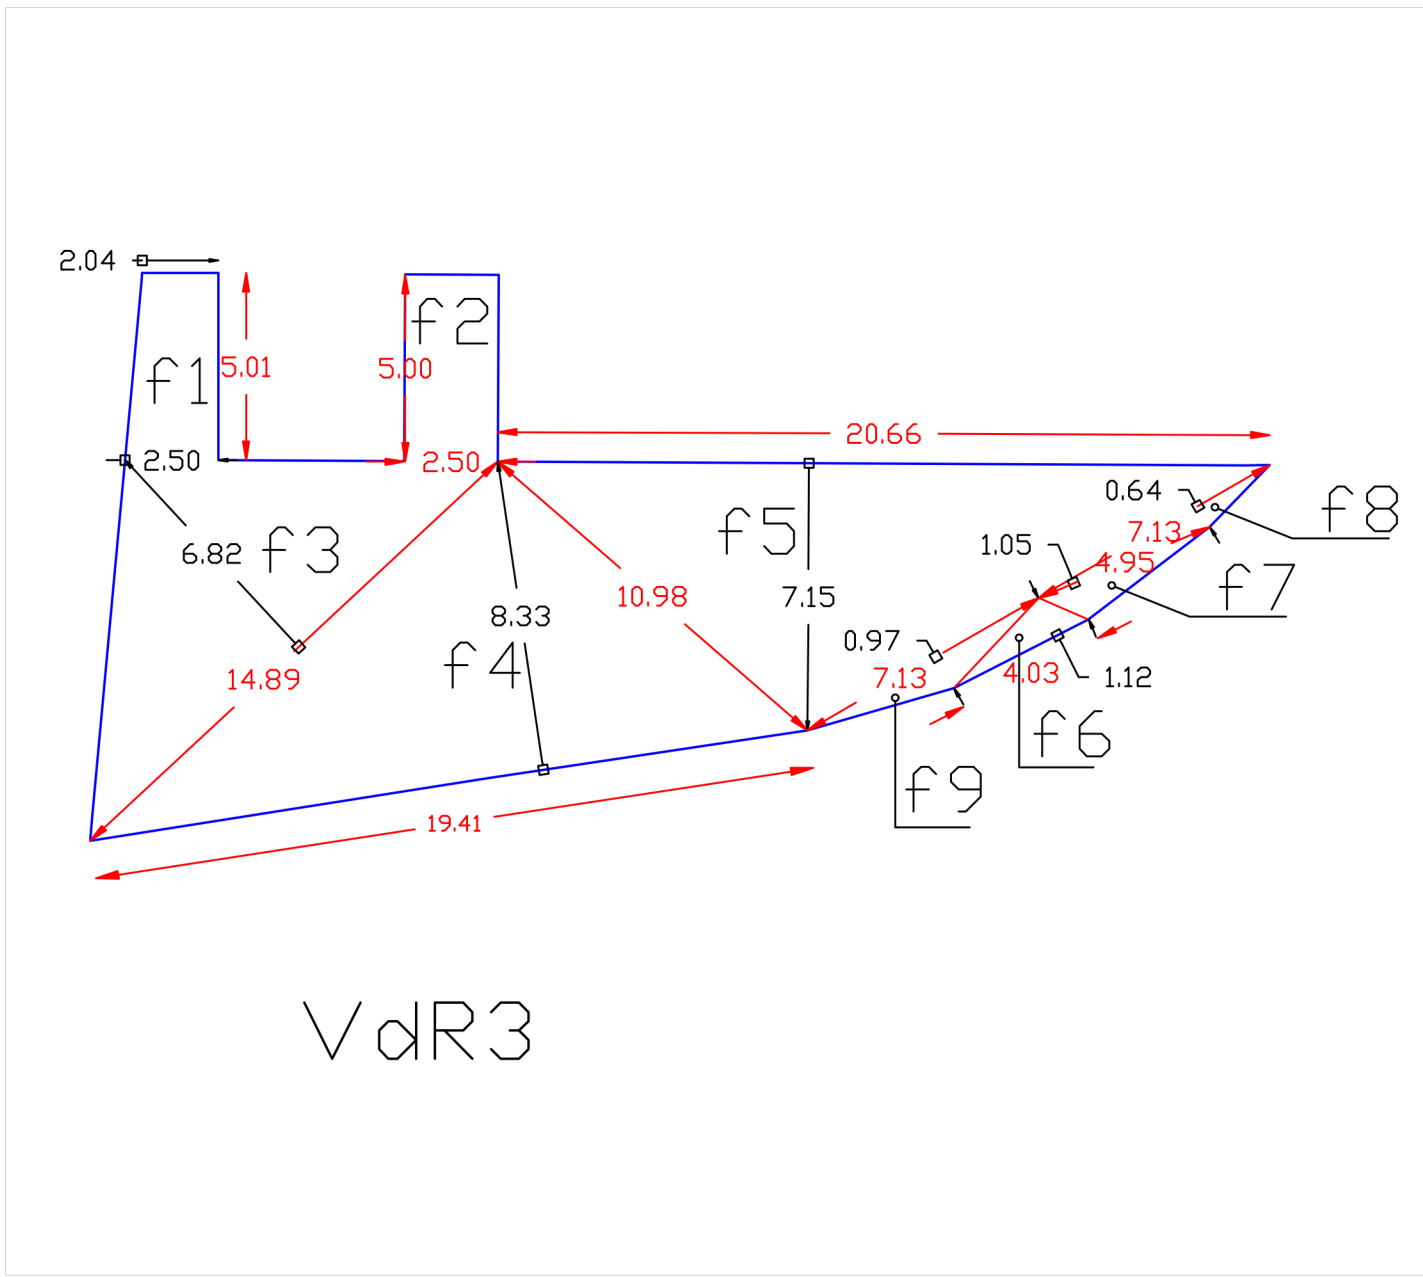


CALCOLI PER DIMOSTRAZIONE AREE **VDR3**
VDR3 = f1+f2+f3+f4+f5+f6+f7+f8+f9= 239,93mq
f1 = (5,01x(2,04+2,5)/2) = 11,37mq
f2 = 2,5 x 5,0 = 12,50mq
f3 = 14,89 x 6,82 / 2 = 50,77mq
f4 = 19,41 x 8,33 / 2 = 80,84mq
f5 = 20,66 x 7,15 / 2 = 73,85mq
f6 = 4,03 x 1,12 / 2 = 2,26mq
f7 = 4,95 x 1,05 / 2 = 2,60mq
f8 = 7,13 x 0,64 / 2 = 2,28mq
f9 = 7,13 x 0,97 / 2 = 3,46

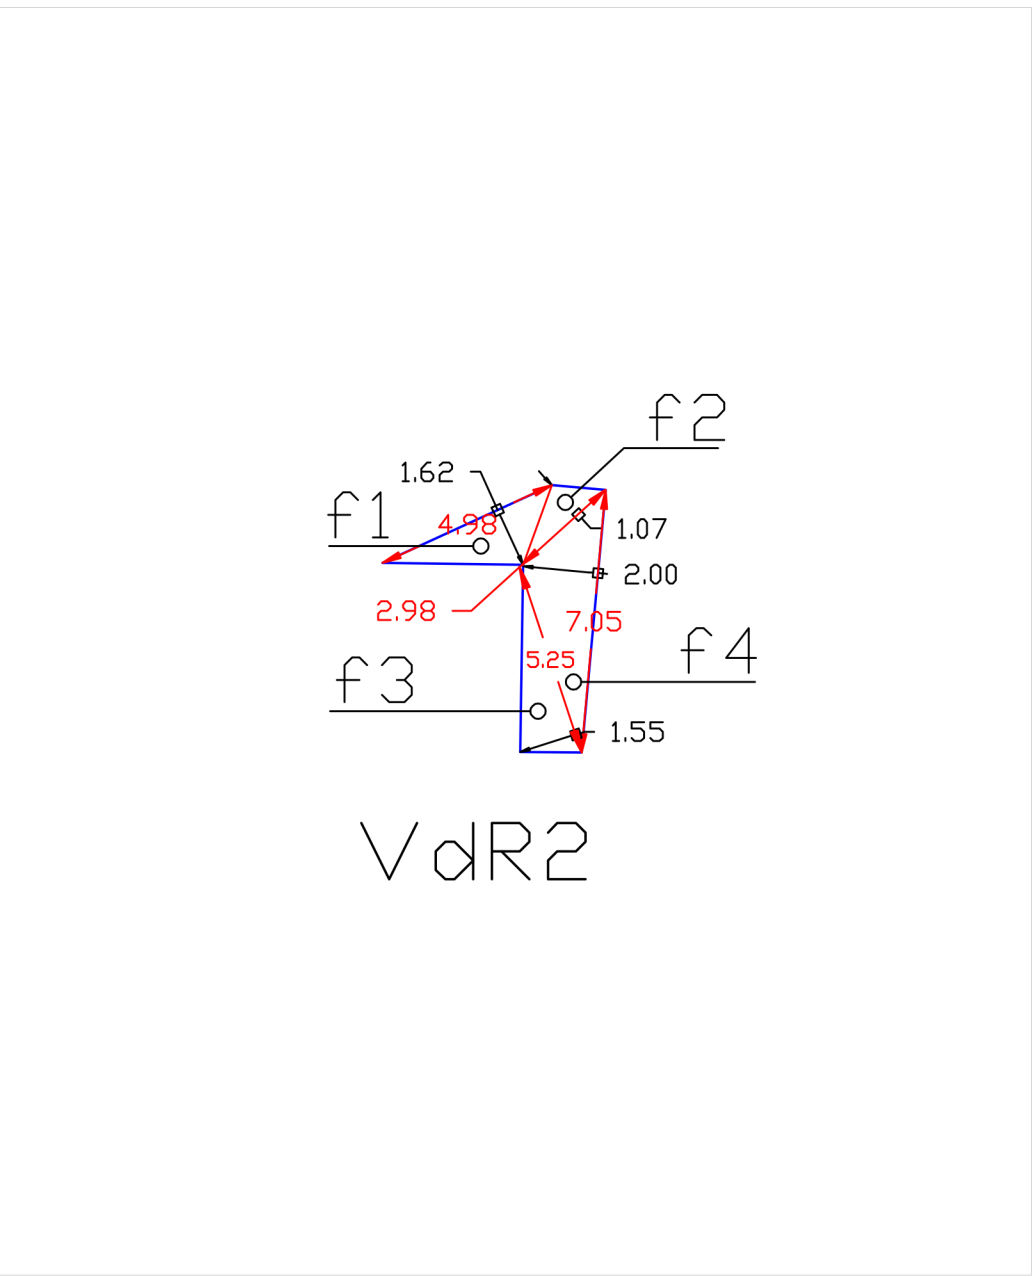


CALCOLI PER DIMOSTRAZIONE AREE **VDR2**
VDR3 = f1+f2+f3+f4 = 16,72mq
f1 = 1,62 x 4,98 / 2 = 4,01mq
f2 = 2,98 x 1,07 / 2 = 1,59mq
f3 = 5,25 x 1,55 / 2 = 4,07mq
f4 = 7,05 x 2,00 / 2 = 7,05mq

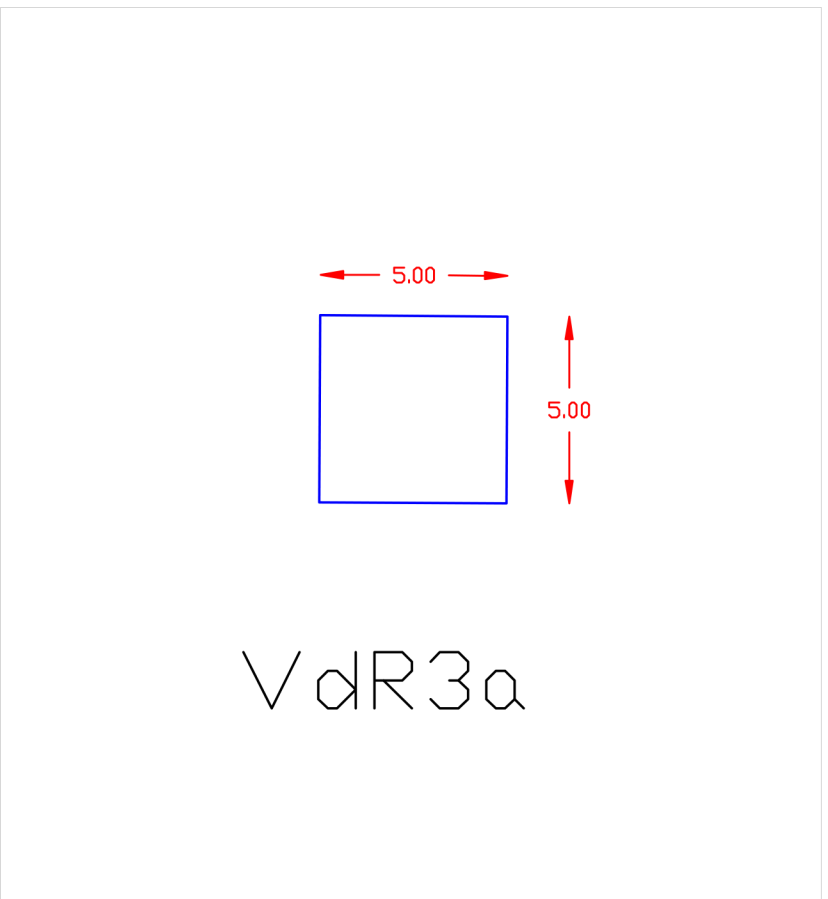


CALCOLI PER DIMOSTRAZIONE AREE **VDR3a**
VDR3 = f1 = 25,00mq
f1 = 5,00 x 5,00 = 25,00mq

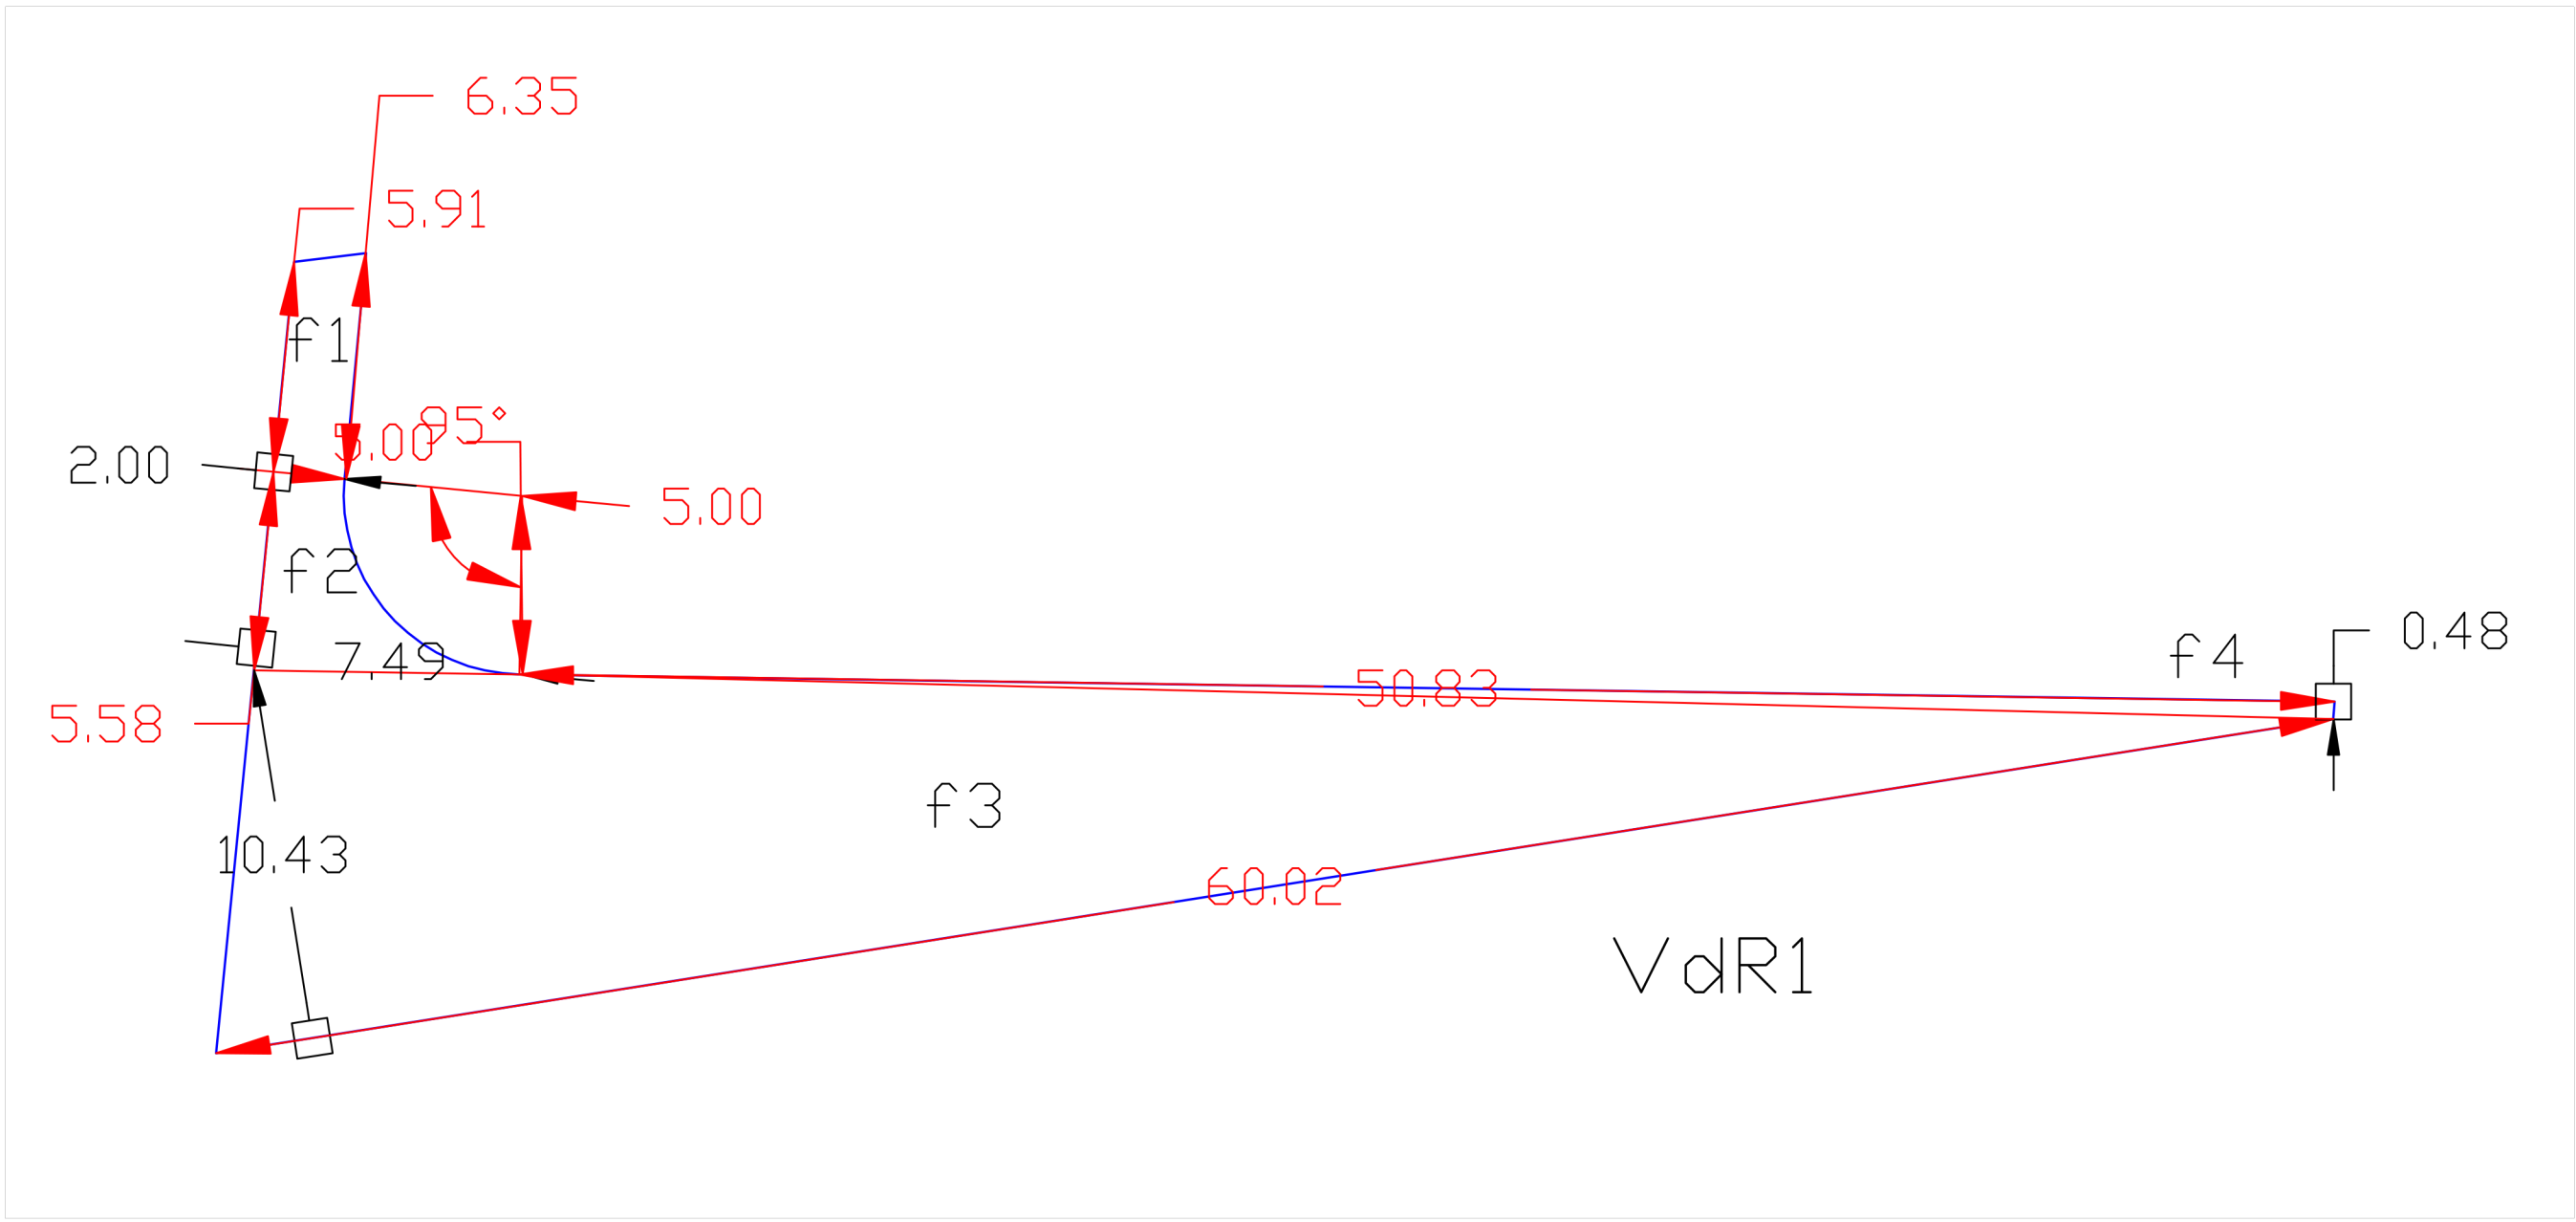

CALCOLI PER DIMOSTRAZIONE AREE **VDR1**
VDR1 = f1+f2+f3+f4 = 364,04mq
f1 = (2,00x(5,91+6,35)/2) = 12,26mq
f2 = (7,49x(5,00+5,58)/2) - 5x5x n 74 = 20,03mq
f3 = 60,02 x 10,43 / 2 = 313,00mq
f4 = 50,83 x 0,48 / 2 = 2,03mq

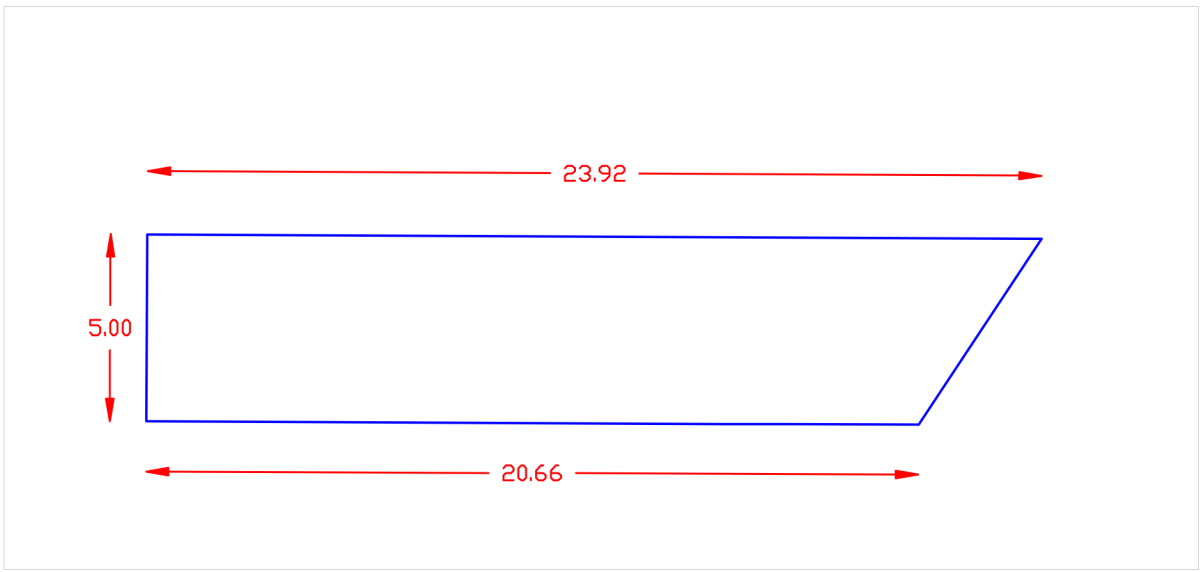

CALCOLI PER DIMOSTRAZIONE AREE **VDR2a**
VDR2a = f1 = 111,42mq
f1 = 23,92 + 20,66) x 5,00 / 2 = 111,42mq

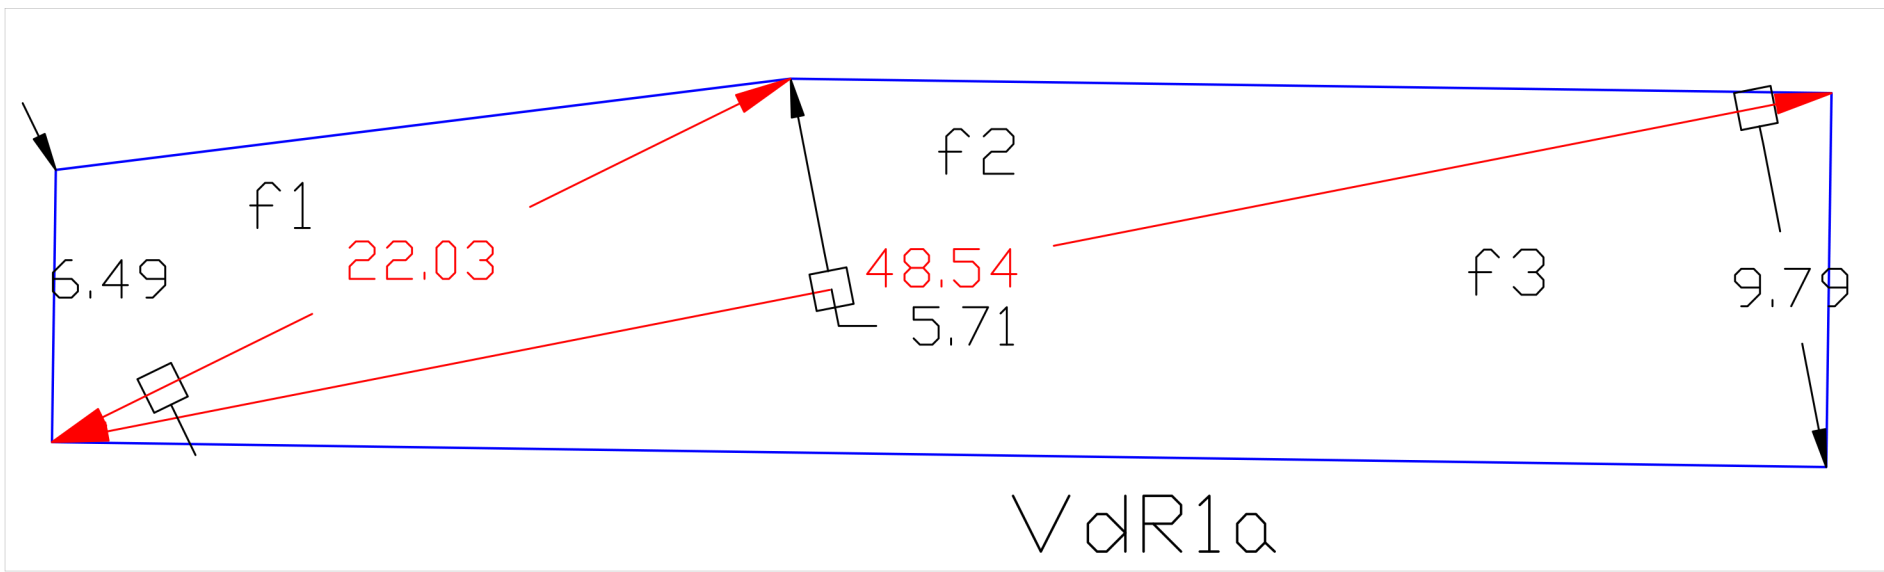

CALCOLI PER DIMOSTRAZIONE AREE **VDR1a**
VDR1a = f1 + f2 + f3 = 447,63mq
f1 = 22,03 x 6,49 / 2 = 71,48mq
f2 = 48,54 x 5,71 / 2 = 138,55
f3 = 48,54 x 9,79 / 2 = 237,60

SAINT MARTIN INC. S.A.
B.P. 1246
L-1018 LUXEMBOURG

09b
Comune di Montebello della Battaglia
Piano Attuativo
a destinazione commerciale
M.S.di V.

La Proprietà
Saint Martin Inc. s.a.
Sede Lussemburghese
20, Rue Dicks - LUSSEMBURGO
Sede secondaria
Via Cartesio, 2 (MI) ITALIA
P.iva 07683300961
Dimostrazione aree Piano di Recupero

Verde di Rispetto
1:500 ; 1:200

Società di consulenza
eMind srl
Arch. Matteo Blandino
Luca Balo
Redattore Piano Attuativo:
Arch. Stefano Gallo
Indagine Ambientale:
Filippo Benini
Via Cagnola 12, 20123 Milano
Tel (02) 89778300
Fax (02) 89778285
Gennaio 2013
Febbraio 2013
Marzo 2013