




CALCOLI PER DIMOSTRAZIONE AREE
Superficie parcheggi pubblici
TOTALE = 1299,48mq

S1a1 + S1a2 = 1299,48
669,15 + 630,33 = 1299,48

Superficie parcheggi privati
TOTALE = 1094,16mq


SPpa = 1094,16

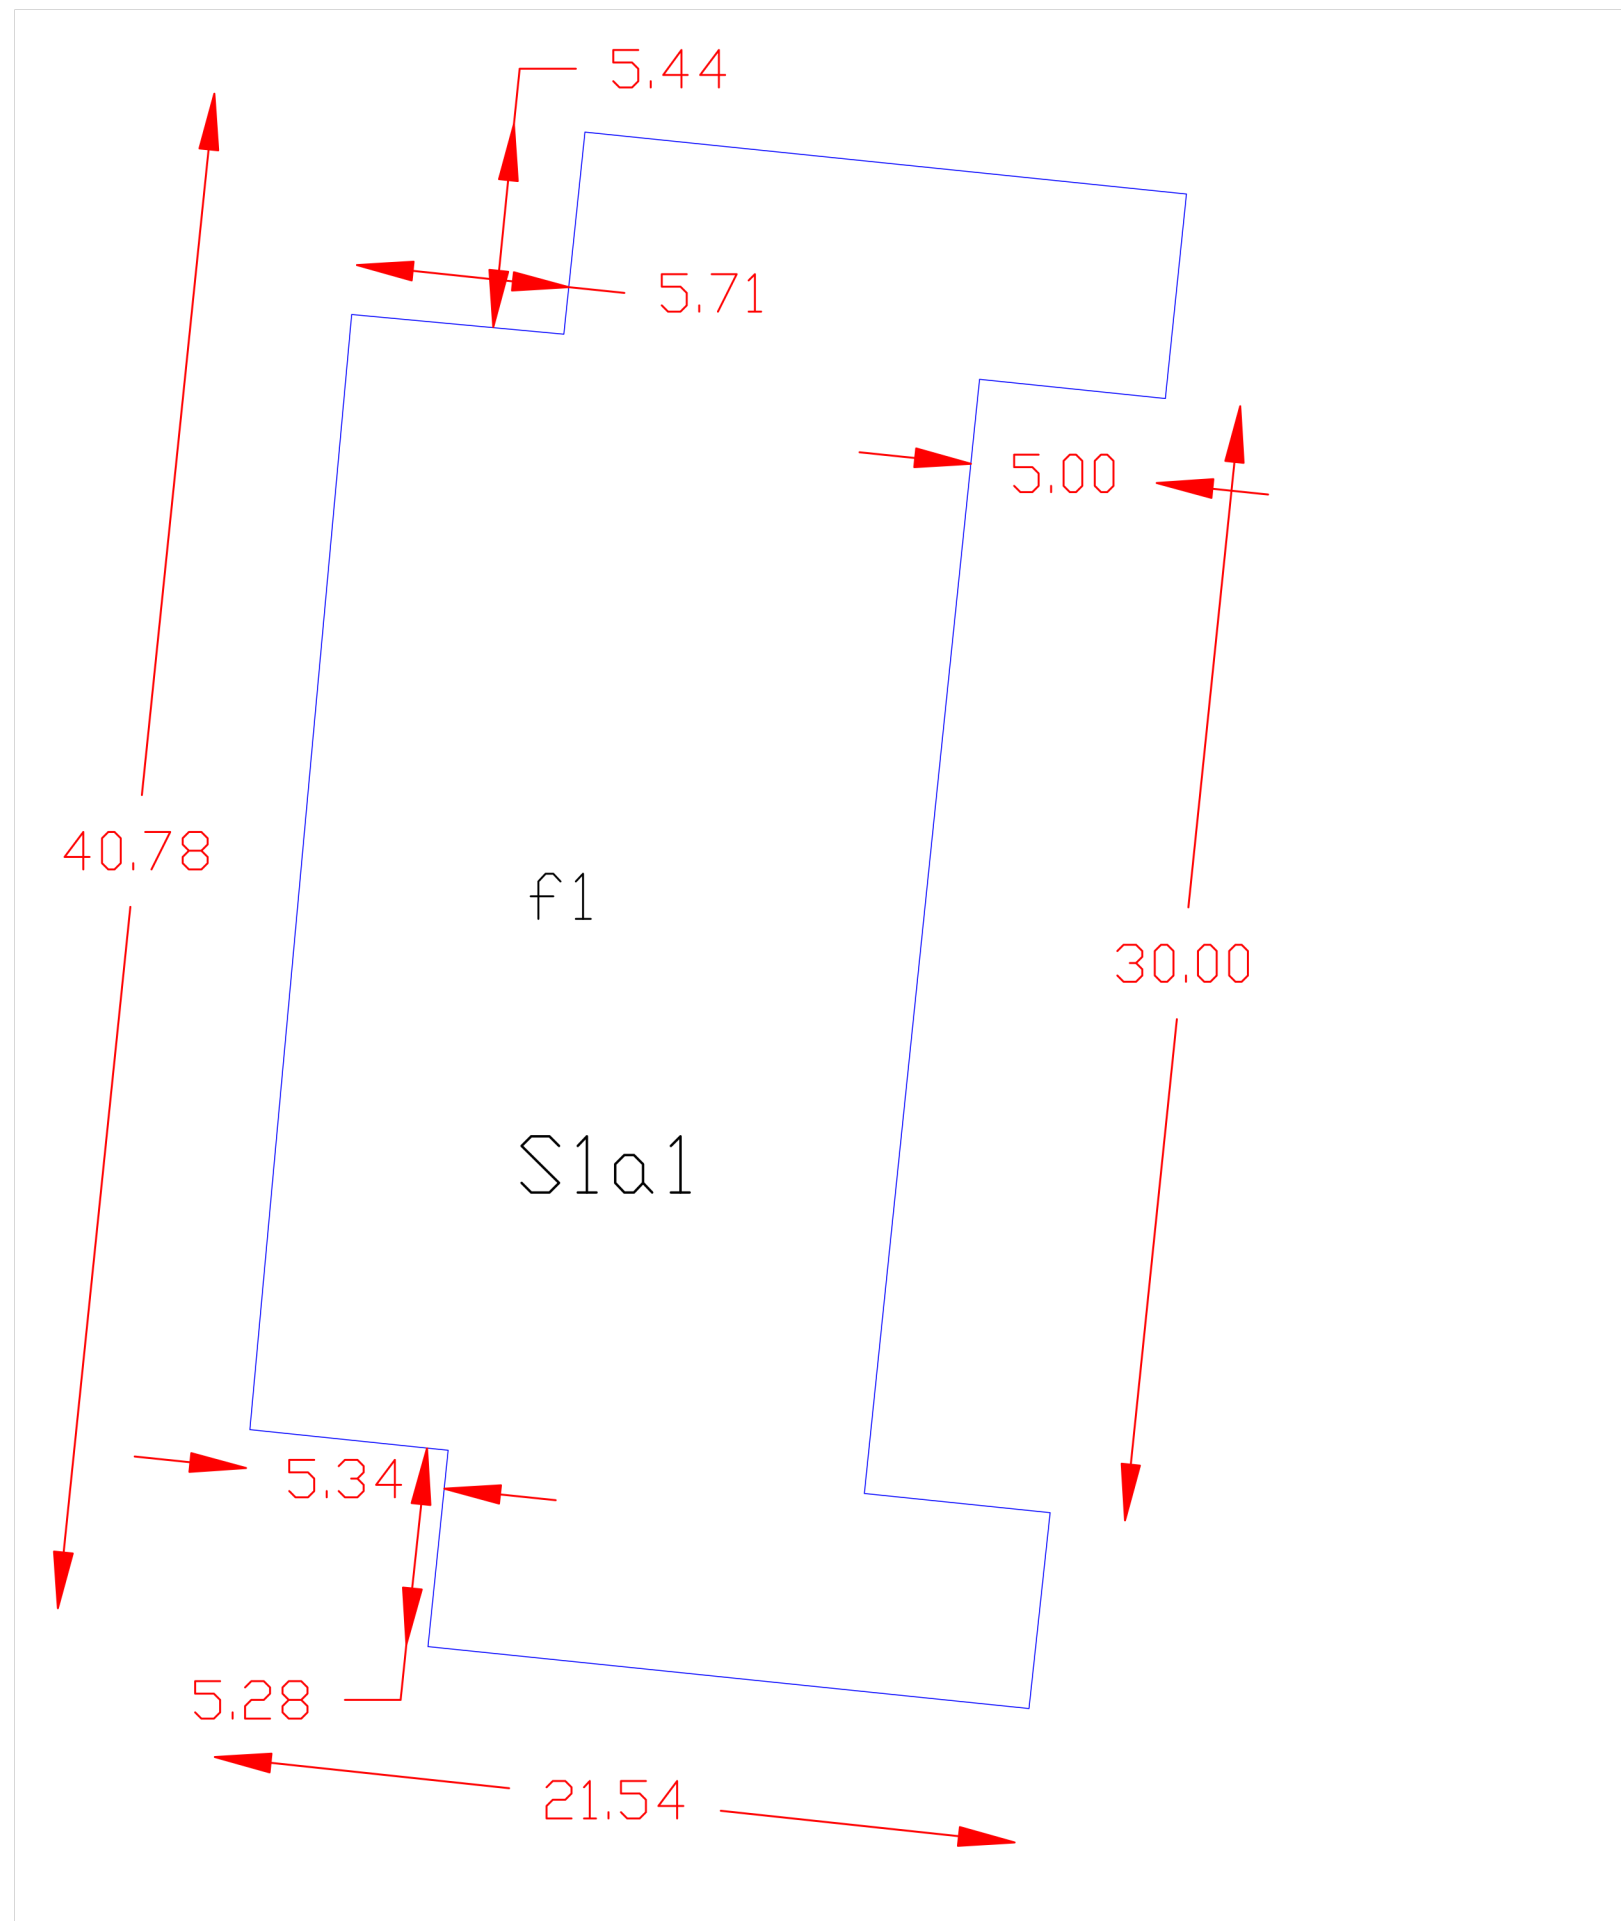

CALCOLI PER DIMOSTRAZIONE AREE S1a1

VDR3 = f1+f2+f3+f4 = 669,15mq

f1 = 40,78 x 21,54 - 5,71 x 5,44 - 5,00 x 30,00 - 5,28 x 5,34 = 669,15mq

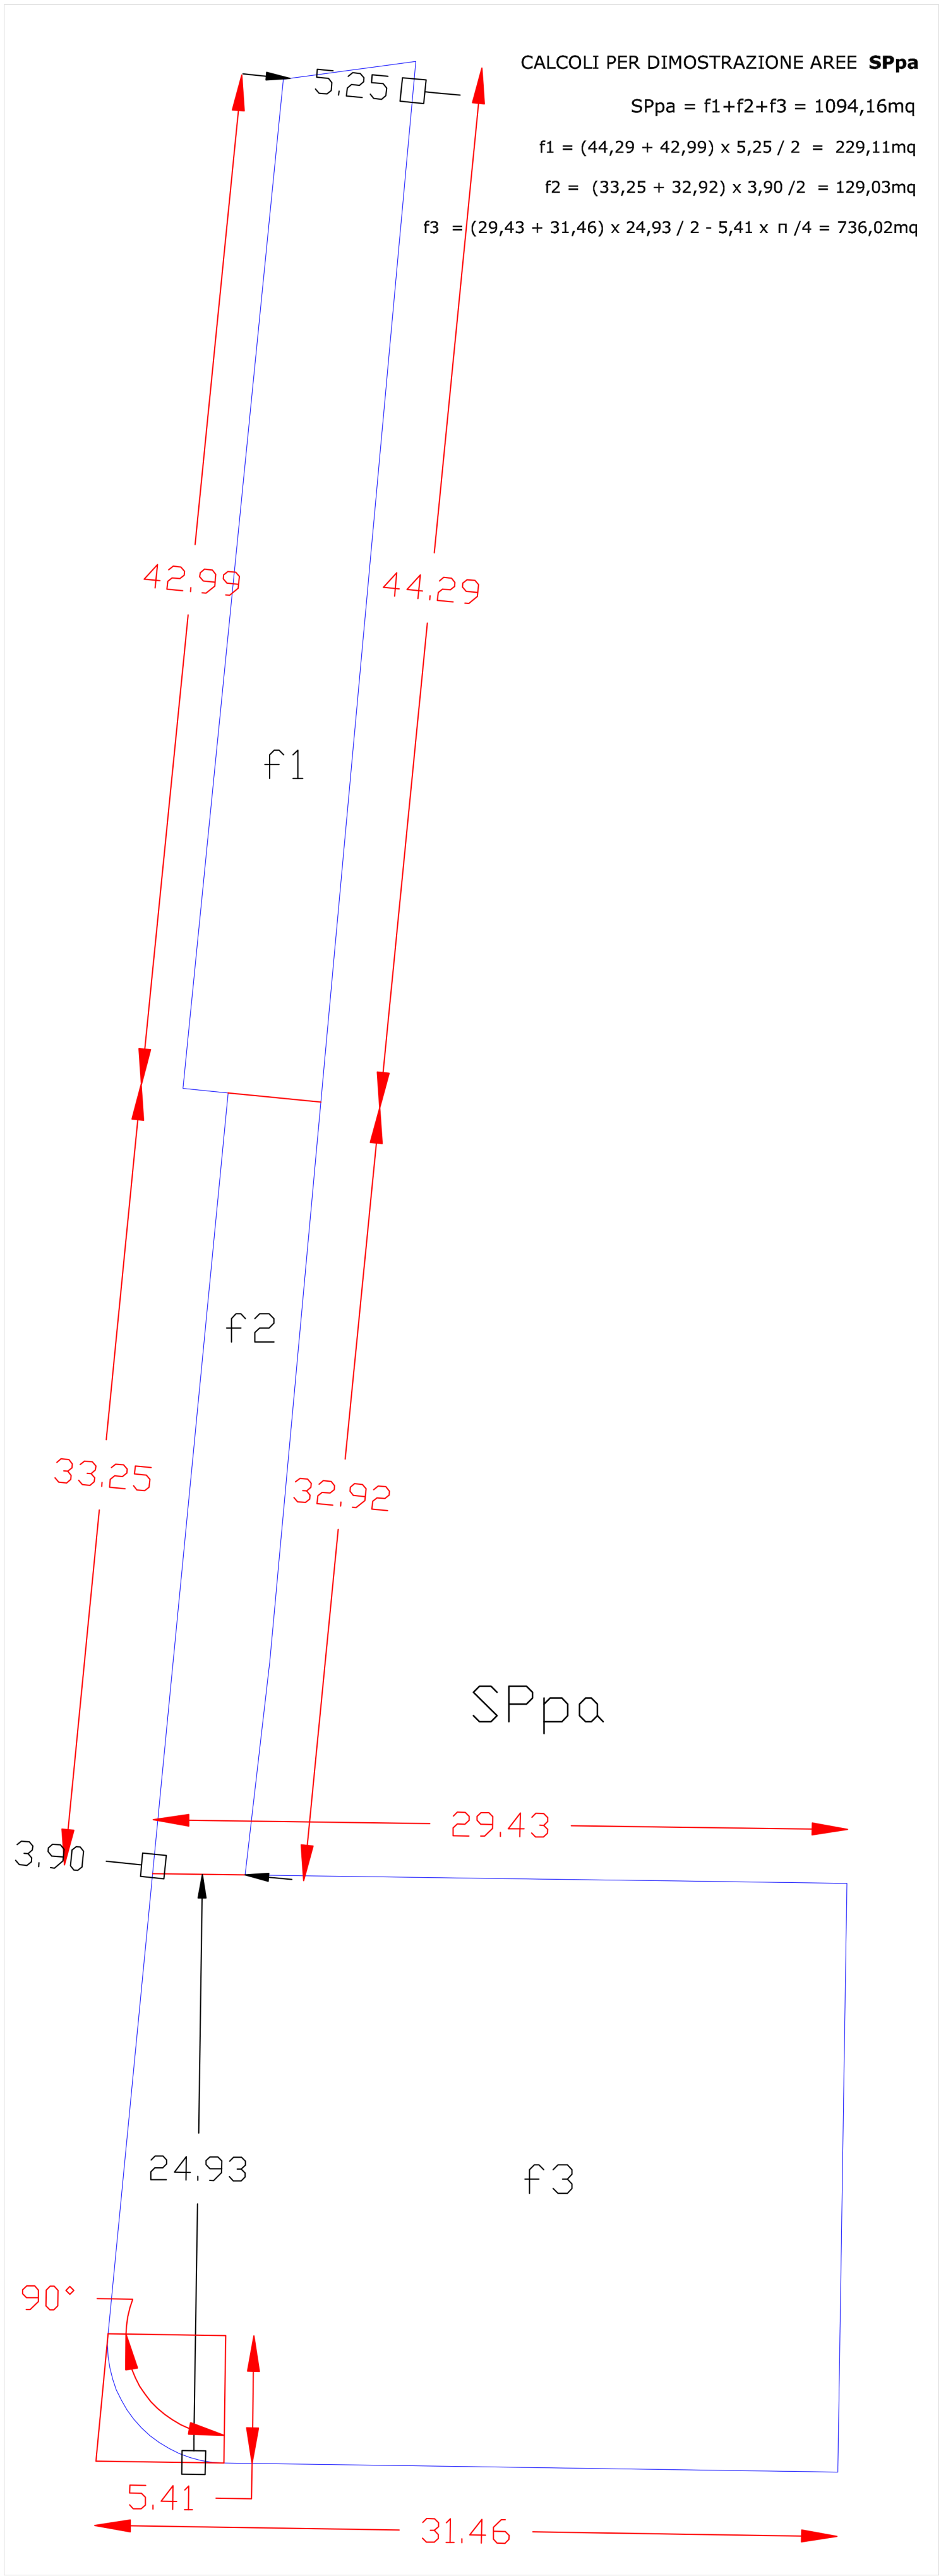


CALCOLI PER DIMOSTRAZIONE AREE SPpa

SPpa = f1+f2+f3 = 1094,16mq

f1 = (44,29 + 42,99) x 5,25 / 2 = 229,11mq

f2 = (33,25 + 32,92) x 3,90 / 2 = 129,03mq

f3 = (29,43 + 31,46) x 24,93 / 2 - 5,41 x n / 4 = 736,02mq

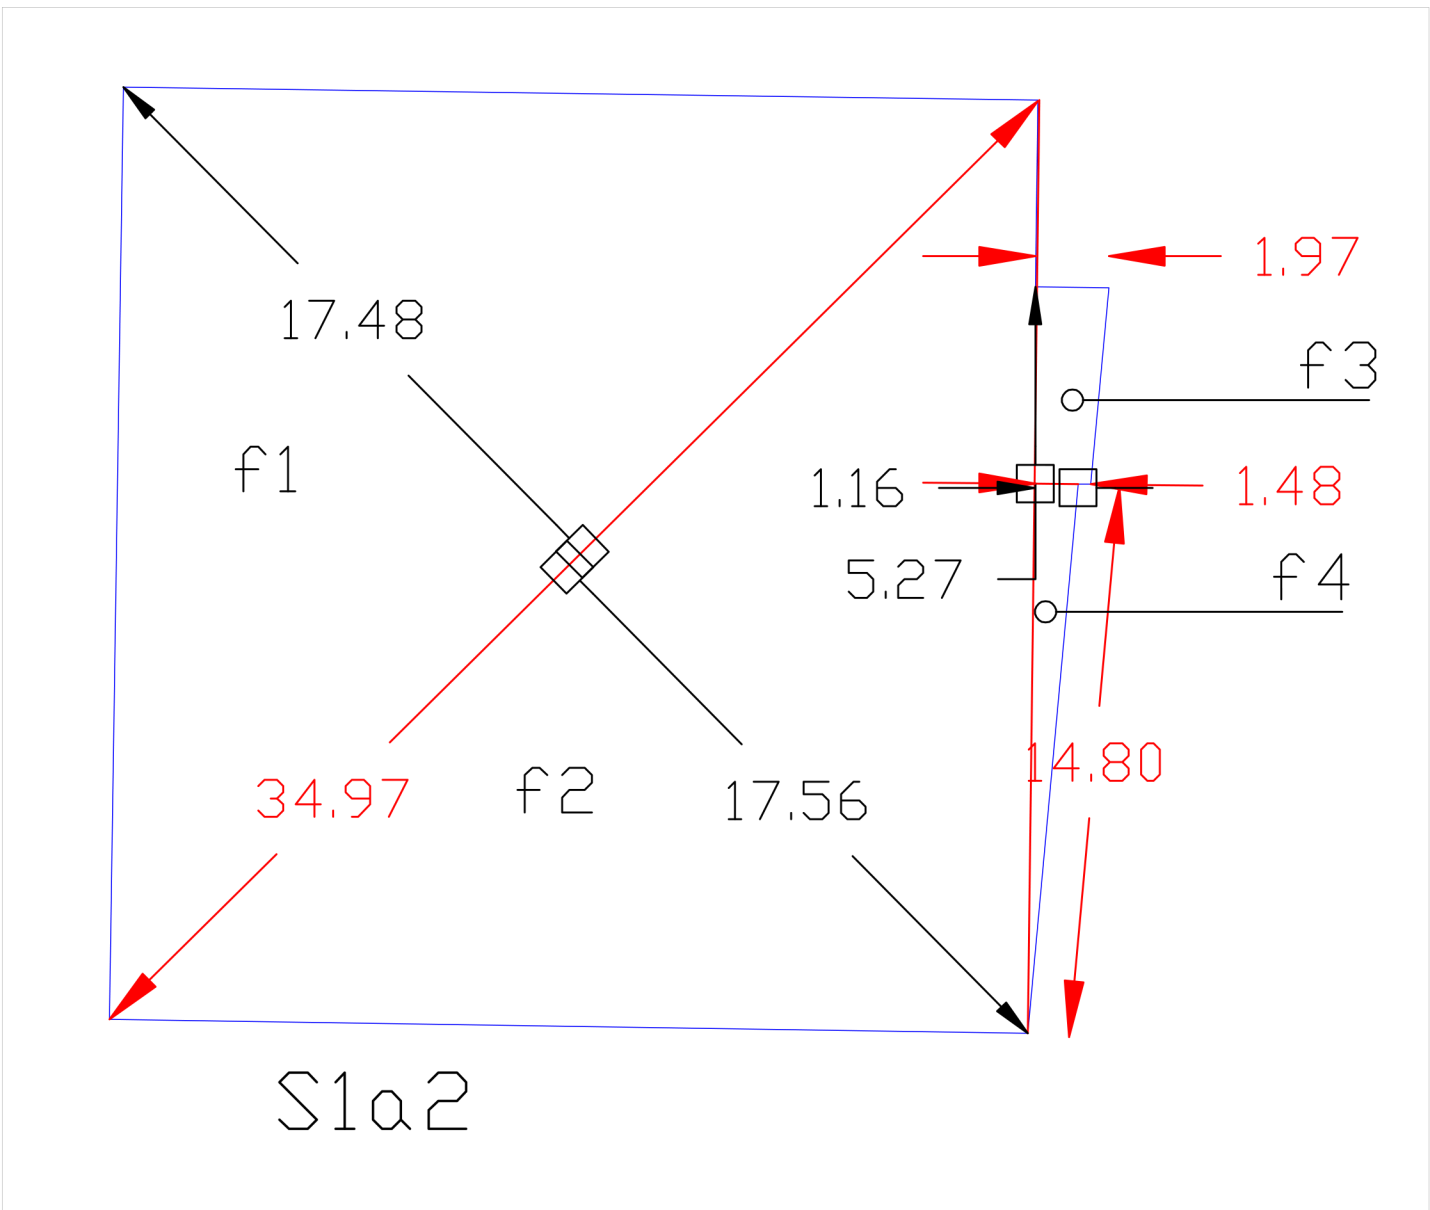

CALCOLI PER DIMOSTRAZIONE AREE S1a2

S1a2 = f1+f2+f3+f4 = 630,33mq

f1 = 17,48 x 34,97 / 2 = 305,63mq

f2 = 34,97 x 17,56 / 2 = 307,03mq

f3 = (1,97 + 1,48) x 5,27 / 2 = 9,09mq

f4 = 14,80 x 1,16 / 2 = 8,58mq

SAINT MARTIN INC. S.A.
B.P. 1246
L-1018 LUXEMBOURG

[Signature]

09c

Comune di Montebello della Battaglia

Piano Attuativo
a destinazione commerciale
M.S.di V.

La Proprietà
Saint Martin Inc. s.a.

Sede Lussemburghese

20, Rue Dicks - LUSSEMBURGO

Sede secondaria

Via Cartesio, 2 (MI) ITALIA

P.iva 07683300961

Dimostrazione aree Piano di Recupero

AREE A STANDARD edif. A

1:500 ; 1:200

Società di consulenza

eMind srl

Arch. Matteo Blandino

Luca Balo

Redattore Piano Attuativo:

Arch. Stefano Gallo

Indagine Ambientale:

Filippo Benini

Via Cagnola 12, 20123 Milano

Tel (02) 89778300

Fax (02) 89778285

Gennaio 2013

Febbraio 2013

Marzo 2013