




SEZIONE A - A

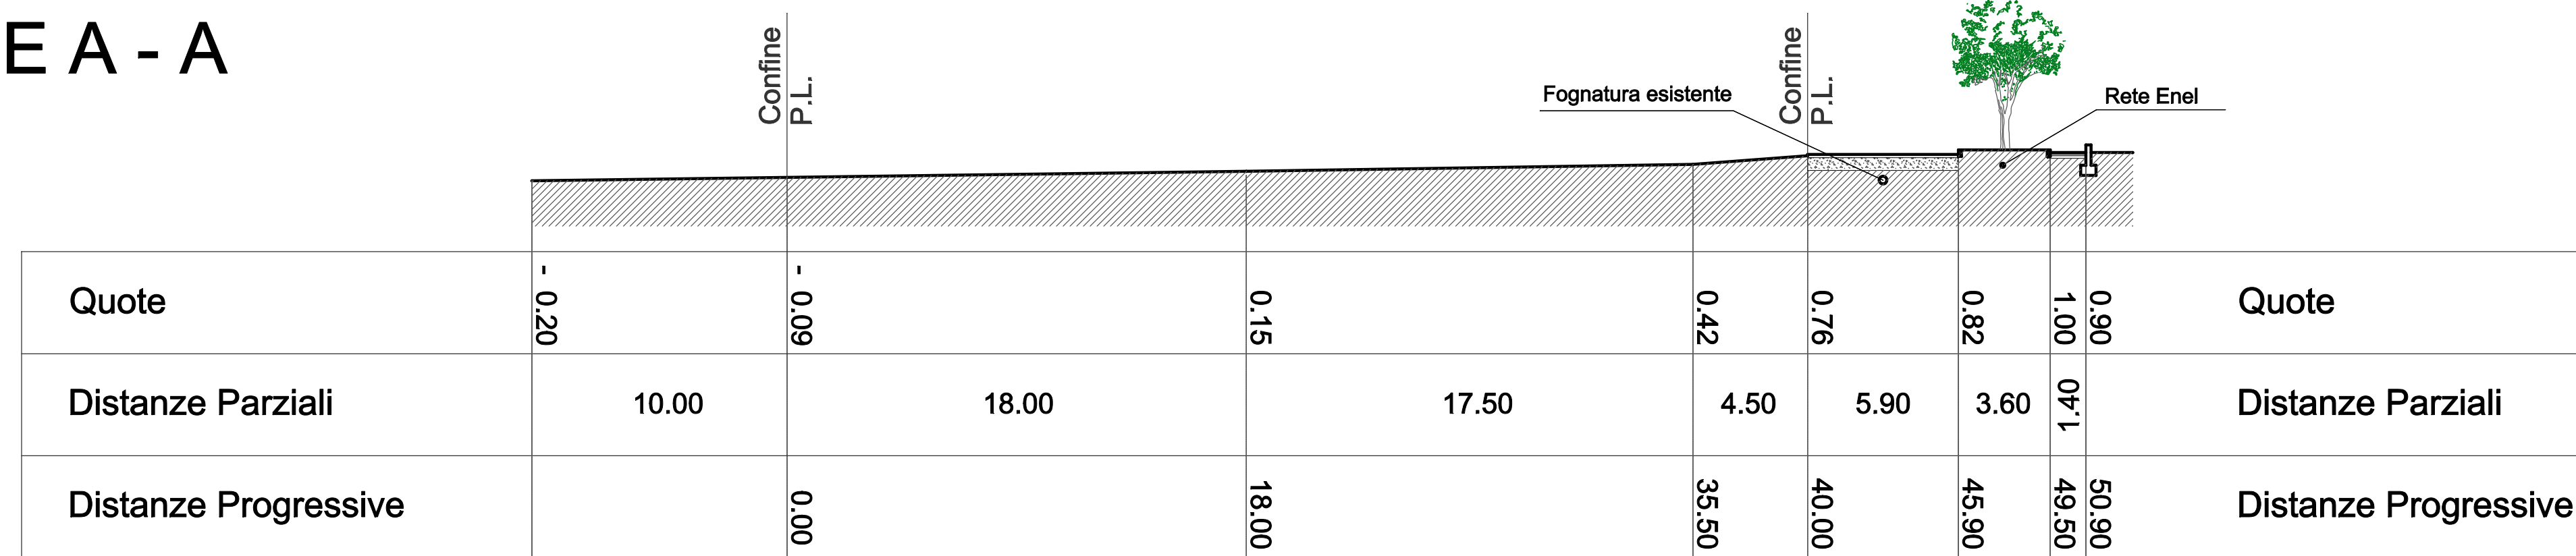


SEZIONE B - B

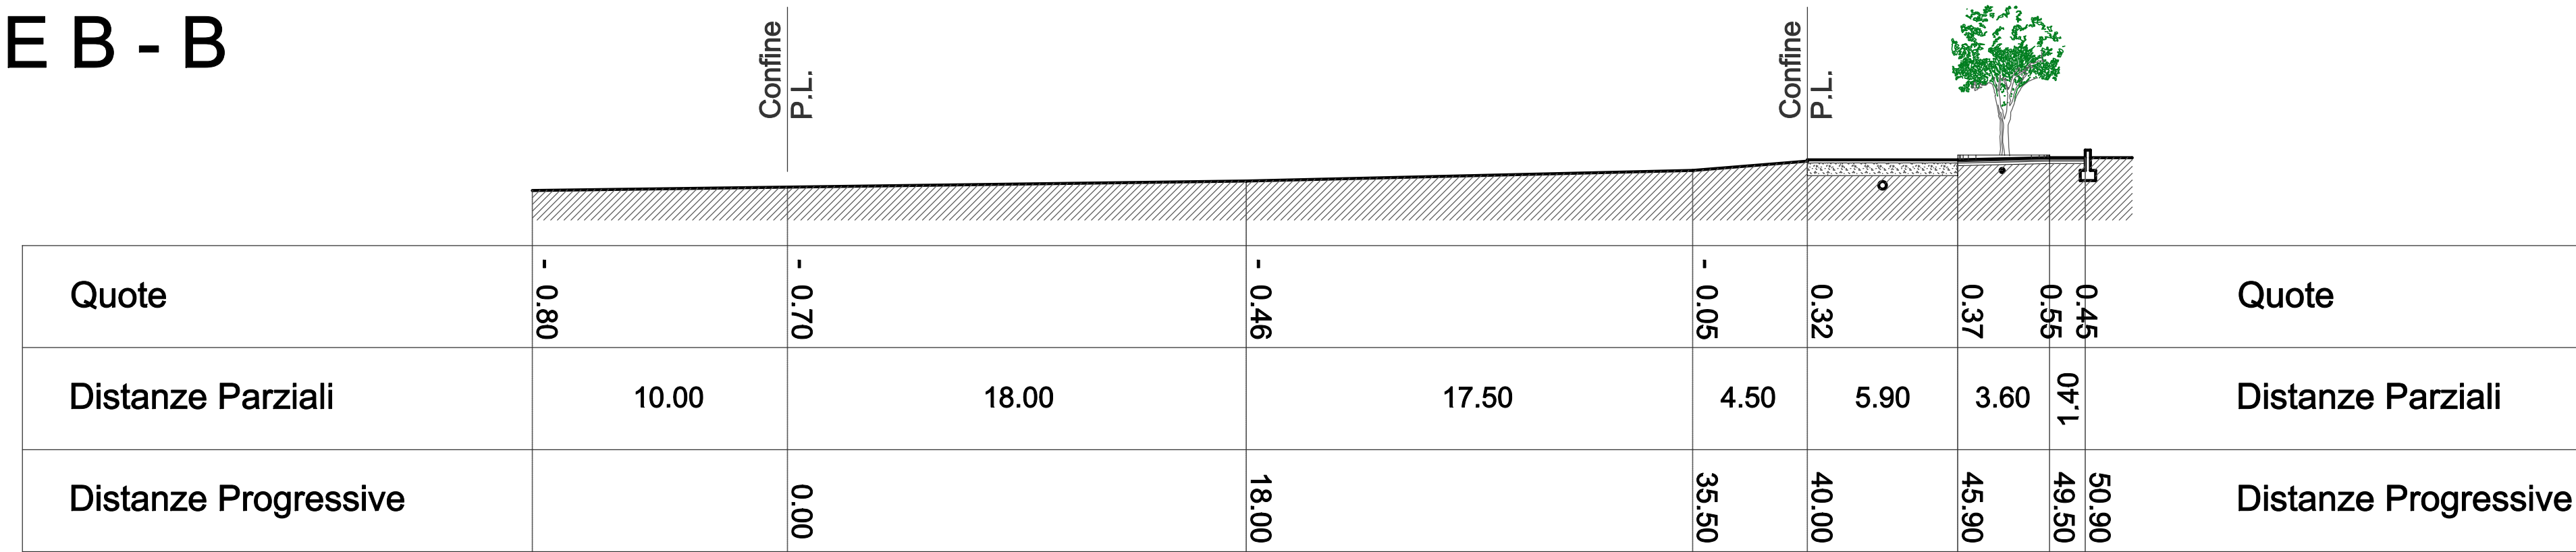


SEZIONE C - C

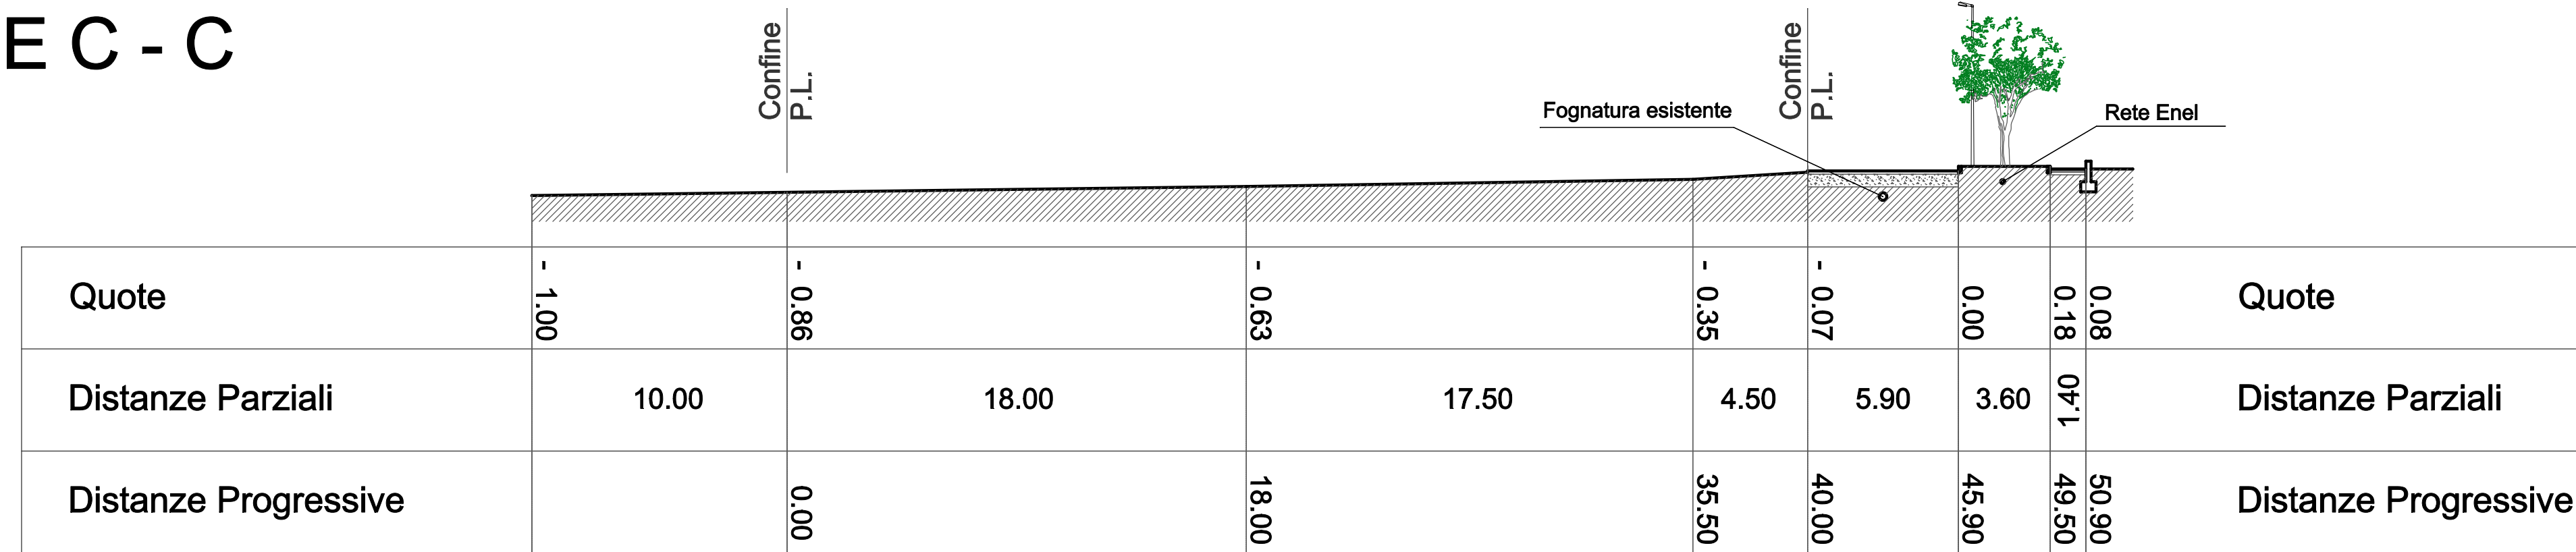

SEZIONE D - D

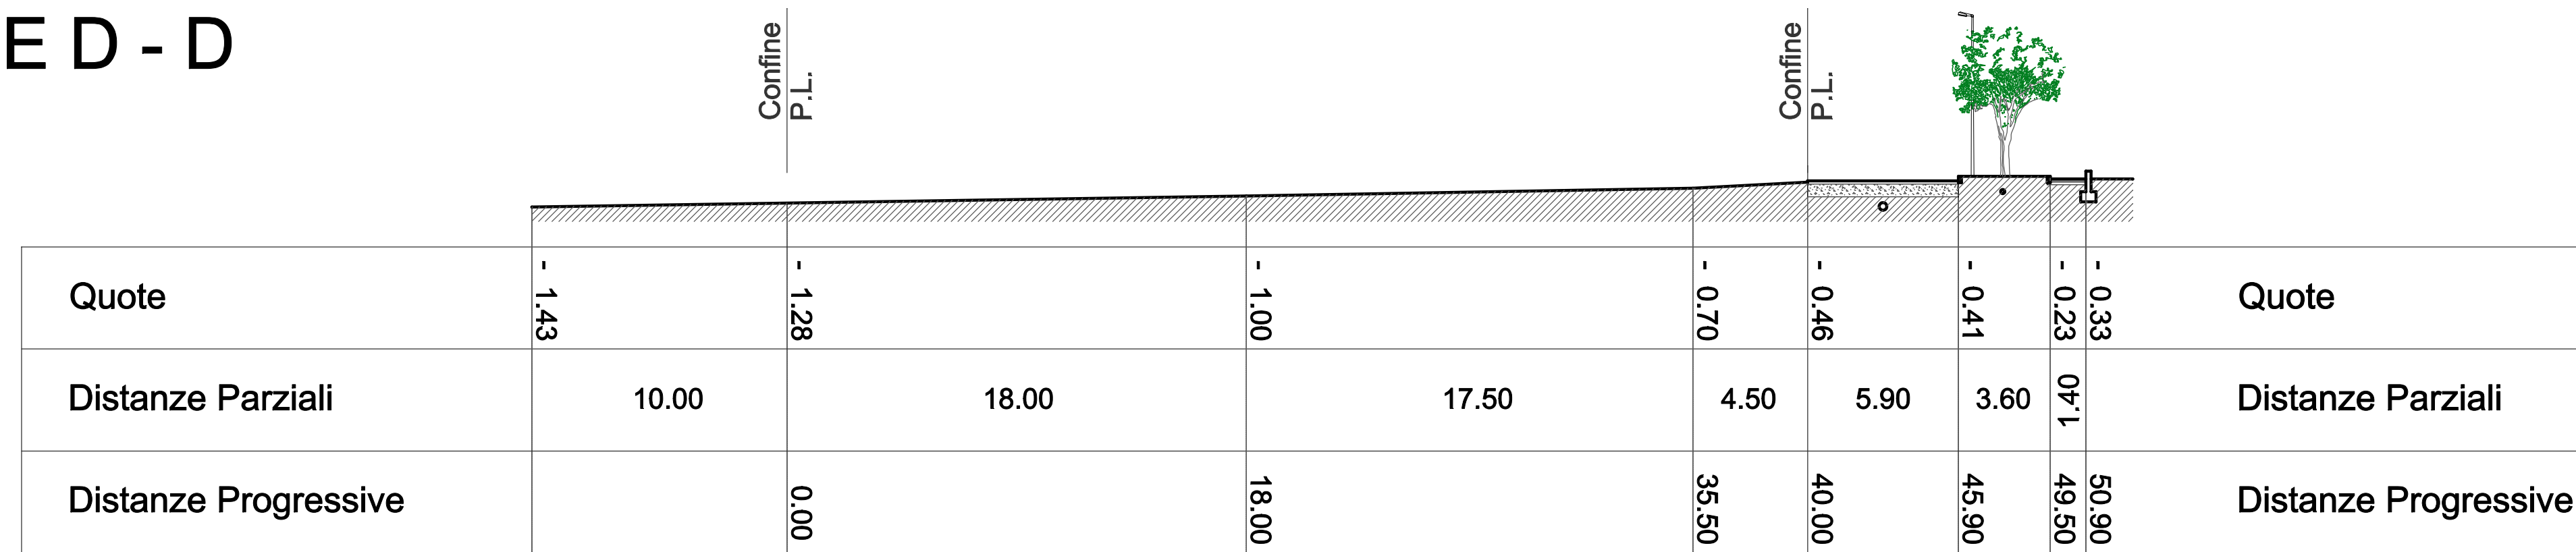

SEZIONE E - E

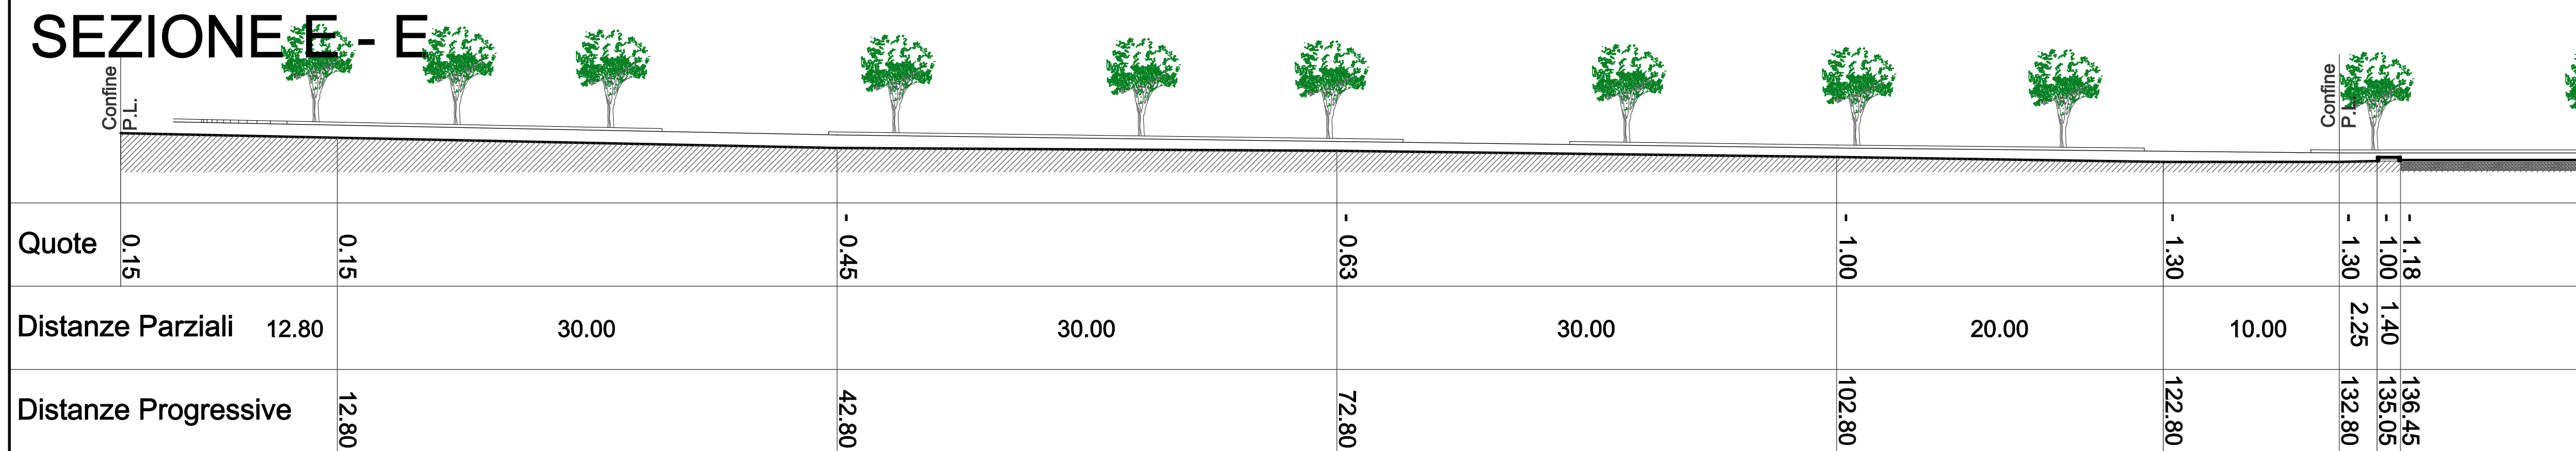

Progetto:		
PROGETTO DI PIANO DI LOTTIZZAZIONE RESIDENZIALE P.L. VECCHIO MULINO		
TAVOLA 2	Oggetto: SEZIONI (Stao Attuale)	
SCALA 1:250 sez E-E 1: 200 altre		
Località intervento: VIA SOLFERINO		
nome file: PL_montebello_solferino_20-05-2012.dwg		
PROGETTISTA: Studio Tecnico Percivalle Dr. Ing. Carlo Percivalle Via Manzoni, 35 27045 Casteggio(PV) tel. e fax 033690066 cell. 3396547441 e-mail c.percivalle@din.it		LA PROPRIETÀ: ALLEGRI NI MAURIZIO
COLLABORATORI:		
	Gen. 2013	Revisione n. 1
	Magg. 2012	Emissione
Revisione	Data	Oggetto