




SEZIONE A - A - Prospetto zona ingresso lato nord (Tipologia edilizia a due piani)

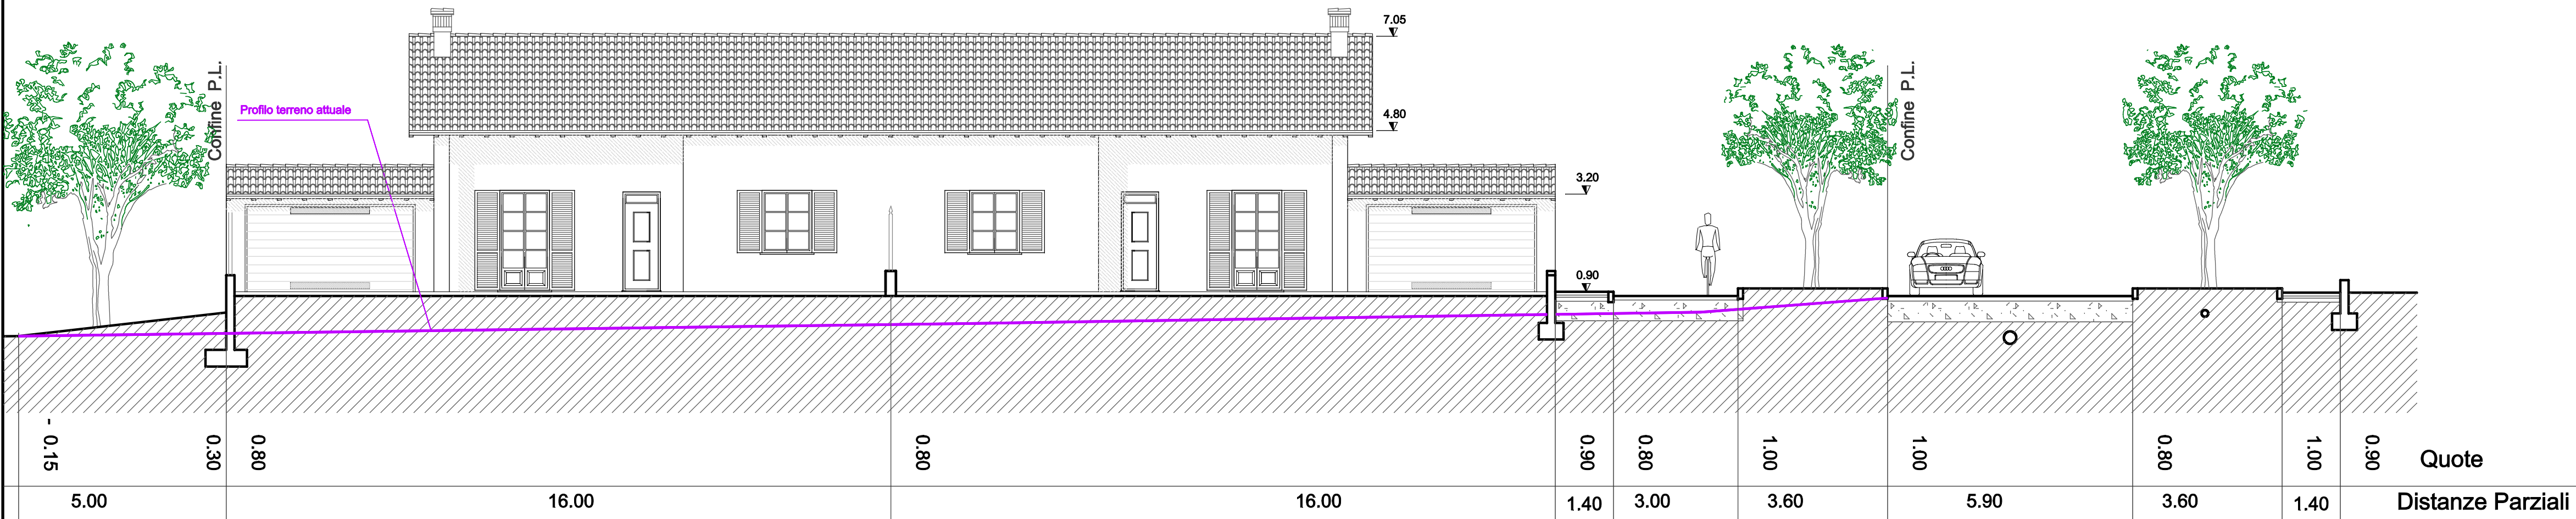


SEZIONE A - A - Prospetto zona ingresso lato nord vista da strada interna (Tipologia edilizia a due piani)

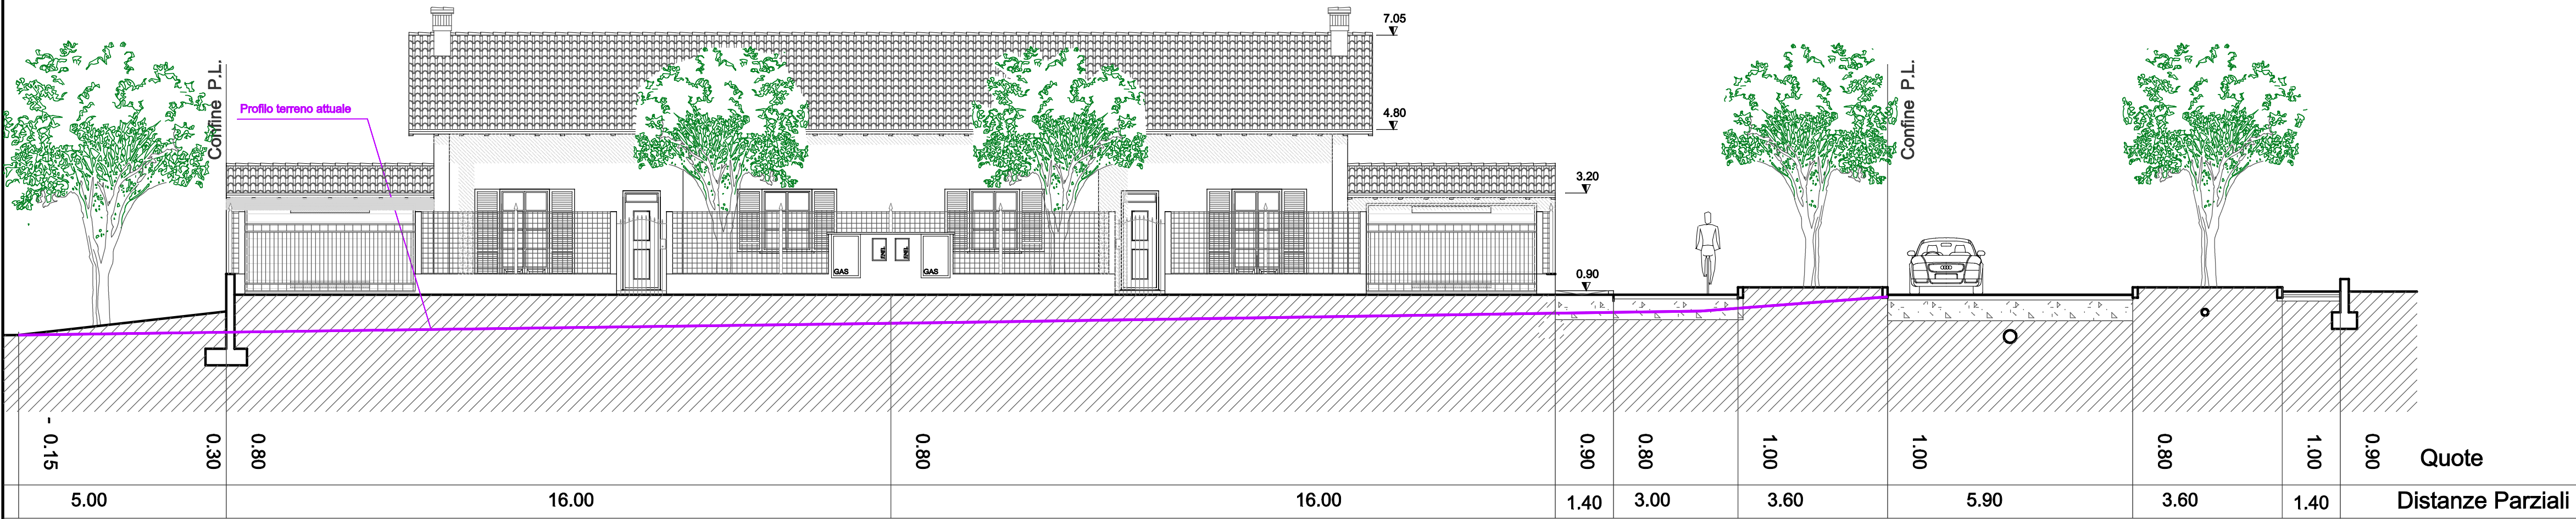

SEZIONE A - A - Prospetto lato sud (Tipologia edilizia a due piani)

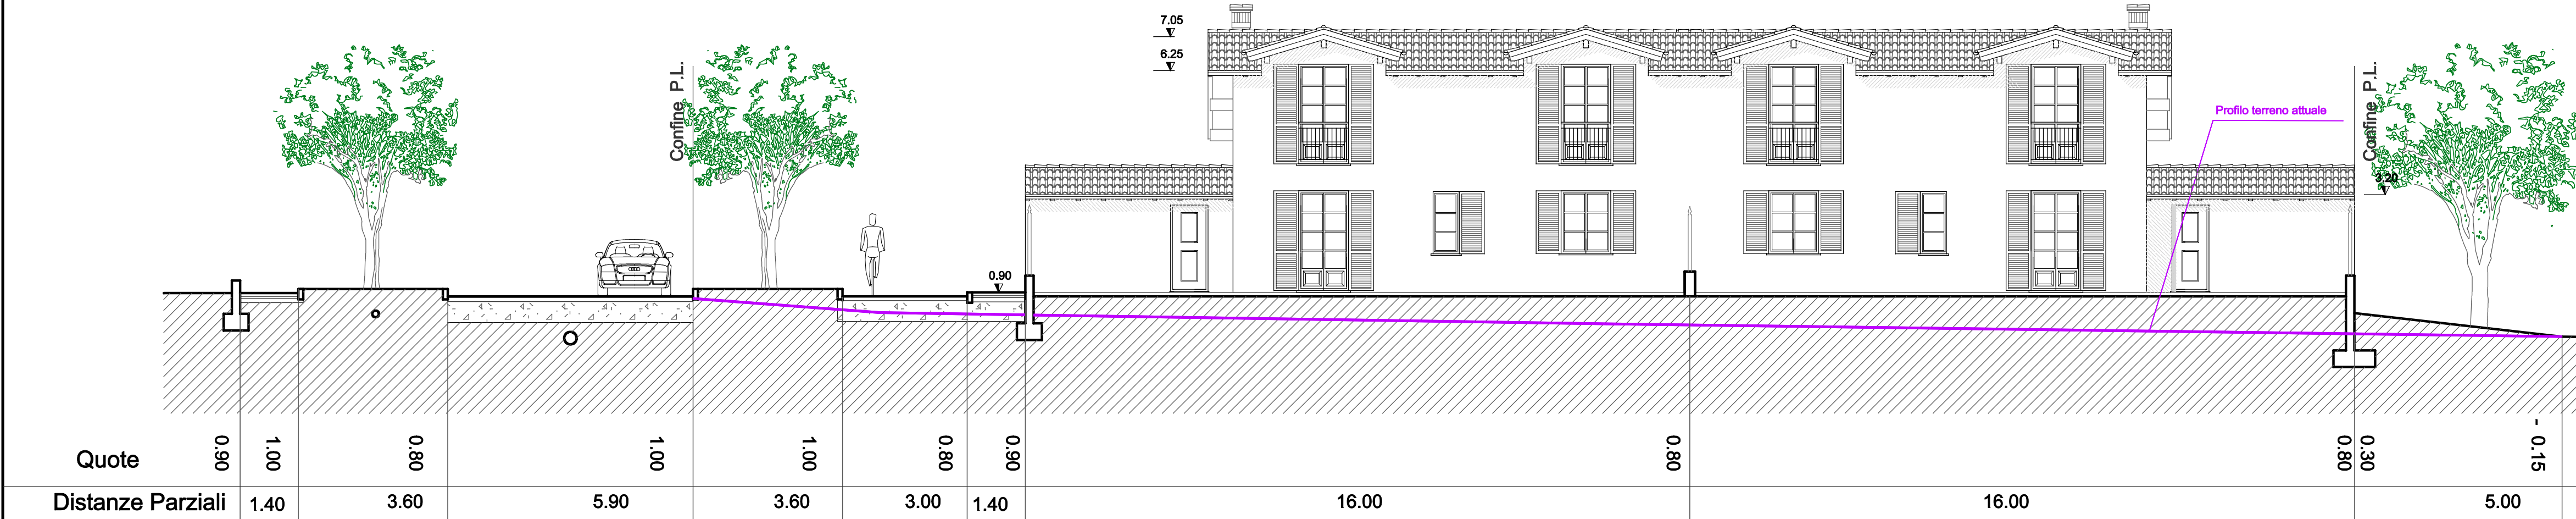

SEZIONE F - F - Prospetto Est (Tipologia edilizia a due piani)

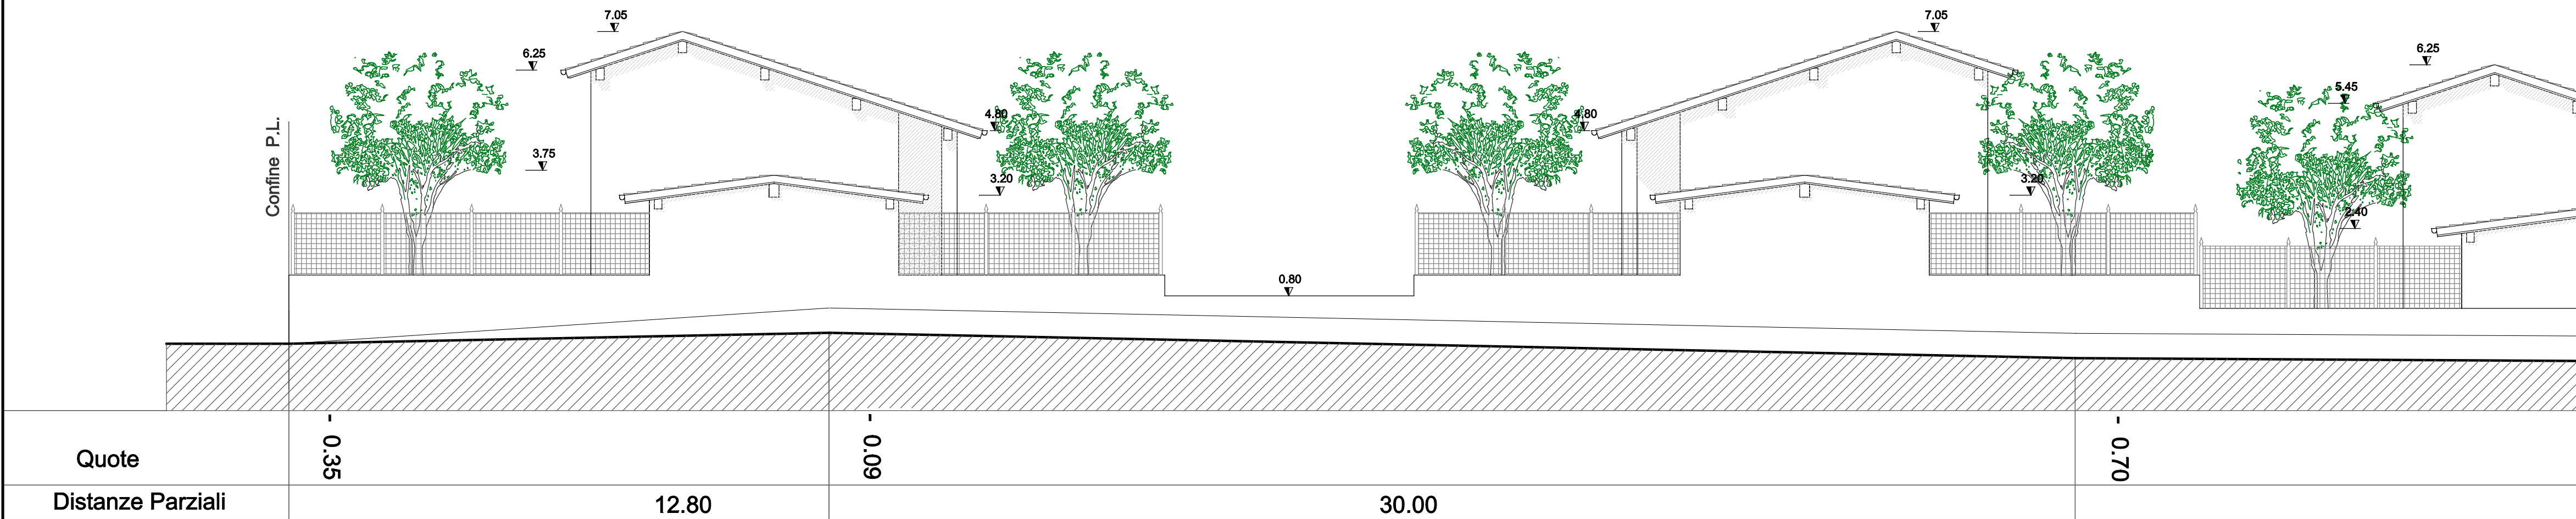

Progetto:		PROGETTO DI PIANO DI LOTTIZZAZIONE RESIDENZIALE P.L. VECCHIO MULINO	
TAVOLA 6	Oggetto: PROSPETTI TIPO (Tipologia a due piani) (Progetto)		
SCALA 1: 200	Località intervento: VIA SOLFERINO		
nome file: PL_montebello_solferino_20-05-2012.dwg			
PROGETTISTA: Studio Tecnico Percivalle Dr. Ing. Carlo Percivalle Via Manzoni, 35 27045 Casteggio(PV) tel. e fax 0383290598 cell. 3385547441 e-mail c.percivalle@tin.it		LA PROPRIETÀ: ALLEGRINI MAURIZIO	
COLLABORATORI:			
Gen. 2013		Revisione n. 1	
Magg. 2012		Emissione	
Revisione	Data	Oggetto	

COMUNE DI MONTEBELLO DELLA BATTAGLIA