Planimetria con dimensioni fascia verde

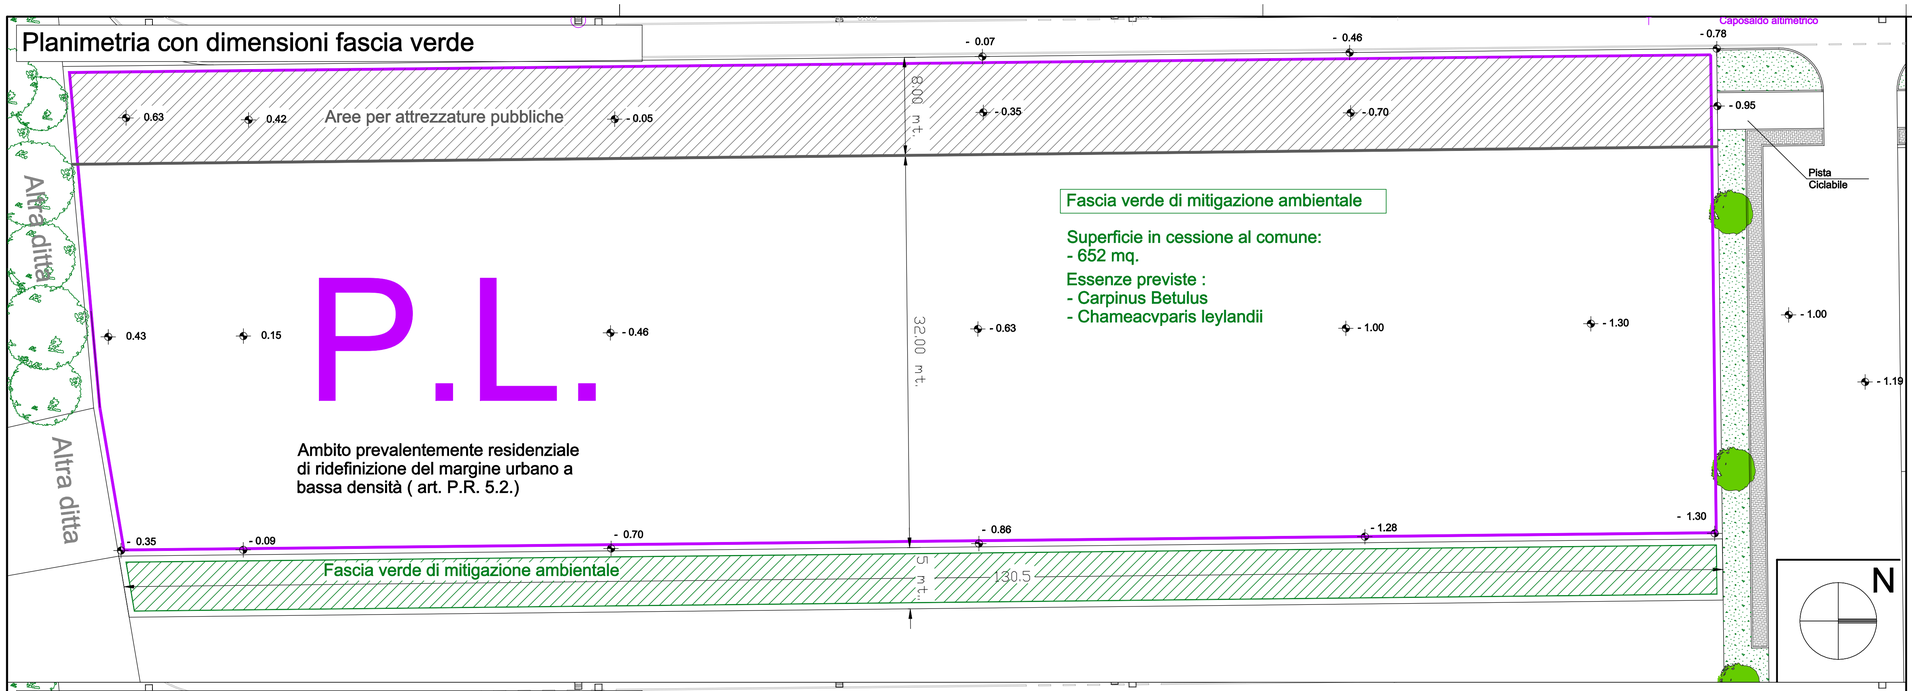

Planimetria con alberi per mitigazione ambientale

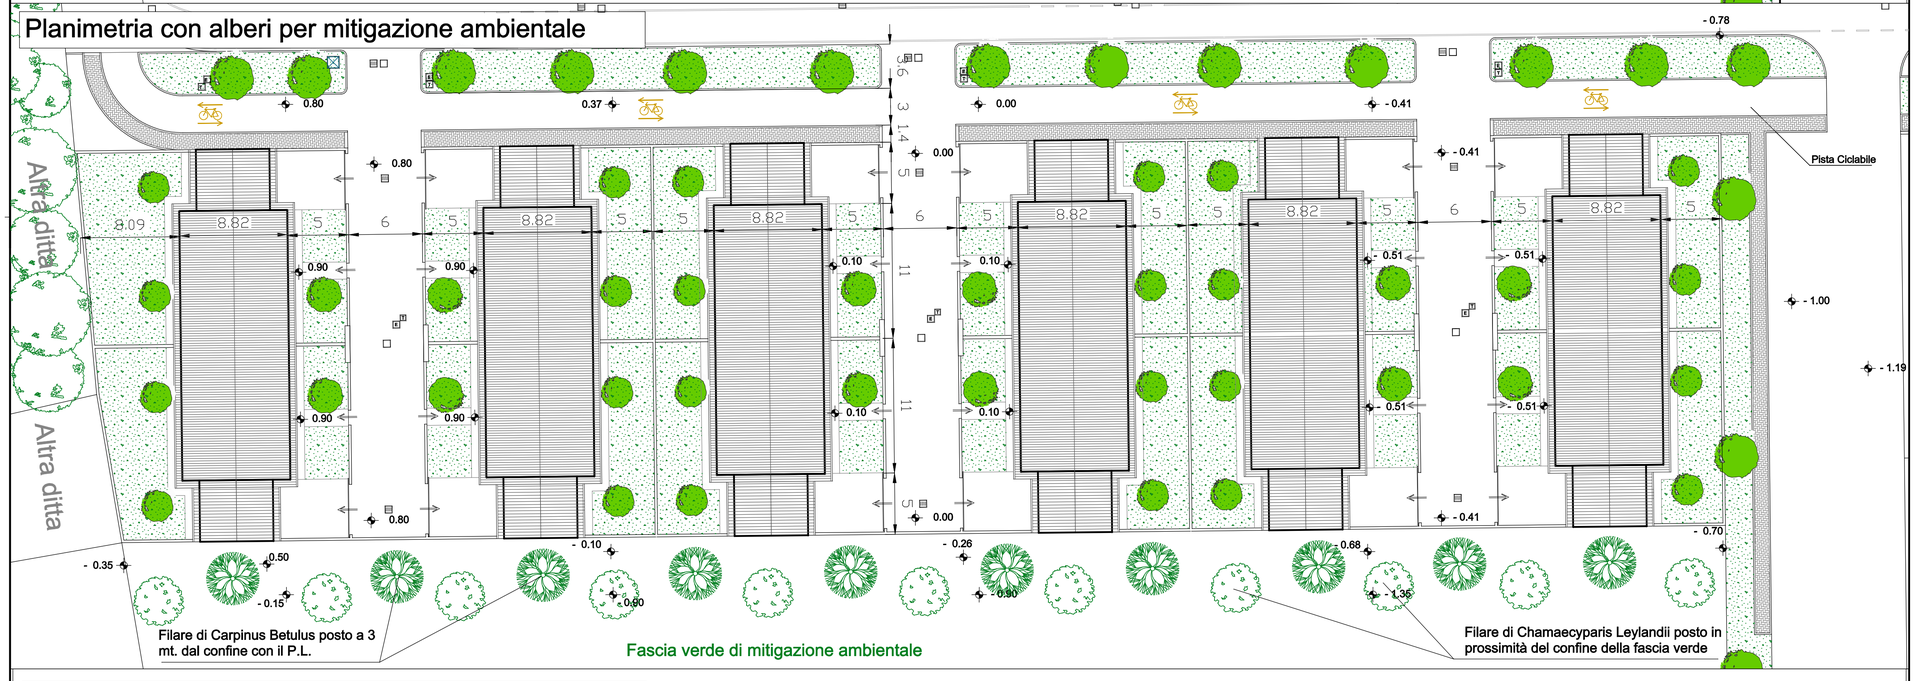

Prospetto EST con alberi per mitigazione ambientale

Quote	- 0.35	- 0.09	- 0.70	- 0.86	- 1.28	- 1.30	- 1.30	- 1.00	- 1.18
Distanze Parziali	12.80	30.00	30.00	30.00	20.00	10.00	2.25	1.40	
Distanze Progressive		12.80	42.80	72.80	102.80	122.80	132.80	135.05	136.45

Progetto:

PROGETTO DI PIANO DI LOTTIZZAZIONE RESIDENZIALE P.L. VECCHIO MULINO

TAVOLA 8

Oggetto:

DETTAGLIO FASCIA DI MITIGAZIONE AMBIENTALE

(Progetto)

SCALA 1:250

Località intervento:

VIA SOLFERINO

nome file: PL_montebelllo_solferino_20-05-2012.dwg

PROGETTISTA:

Studio Tecnico Percivalle

Dr. Ing. Carlo Percivalle

Via Manzoni, 35
27045 Casteggio(PV)
tel. e fax 0383380588
cell. 3388547441
e-mail c.percivalle@tin.it

DR. CARLO PERCIVALLE Ordine Ingegneri Prov. Pavia n. 2542 CASTEGGIO (PV)

LA PROPRIETA':

ALLEGRINI MAURIZIO

COLLABORATORI:

Revisione	Data	Oggetto
	Gen. 2013	Revisione n. 1
	Magg. 2012	Emissione

COMUNE DI MONTEBELLO DELLA BATTAGLIA