



PROSPETTO INTERNO BRACCIO EST

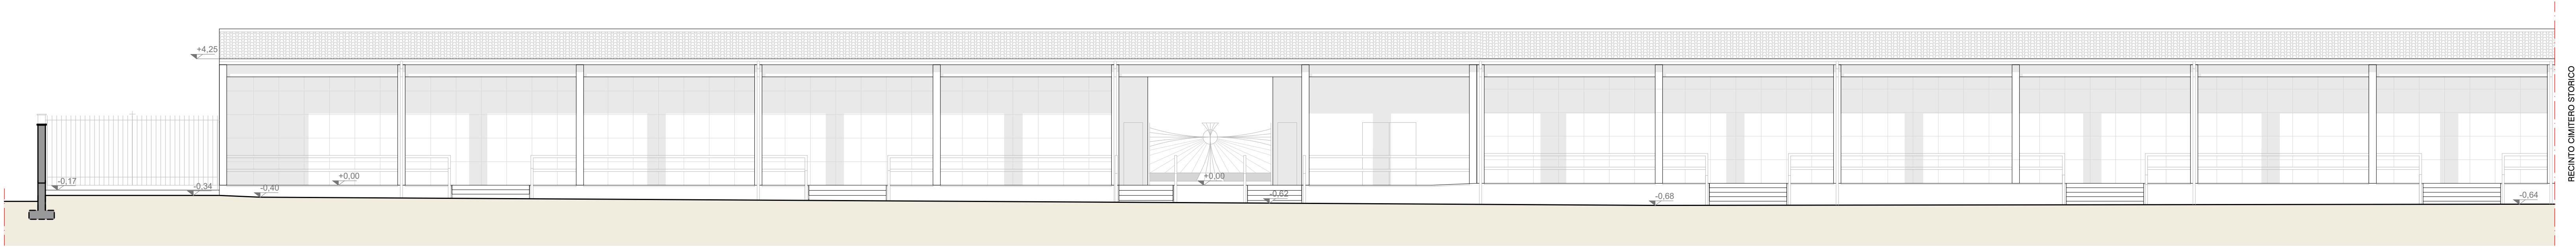


PROSPETTO INTERNO SUD - RECINTO CIMITERO STORICO

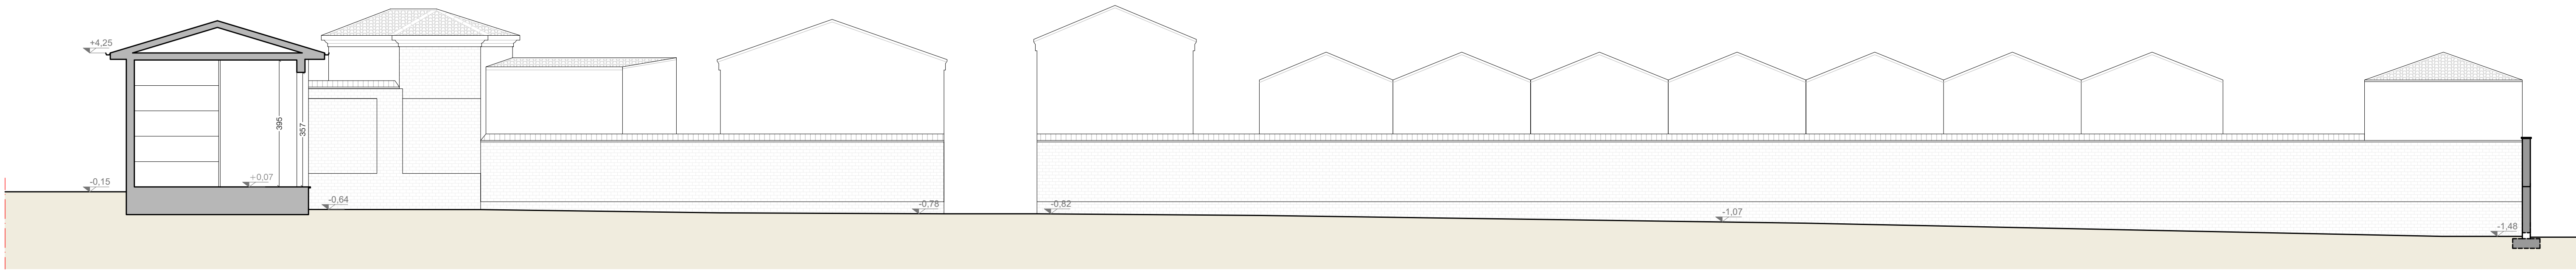


PROSPETTI E SEZIONI BLOCCHI CAPPELLE PRIVATE


PROSPETTO ANTERIORE

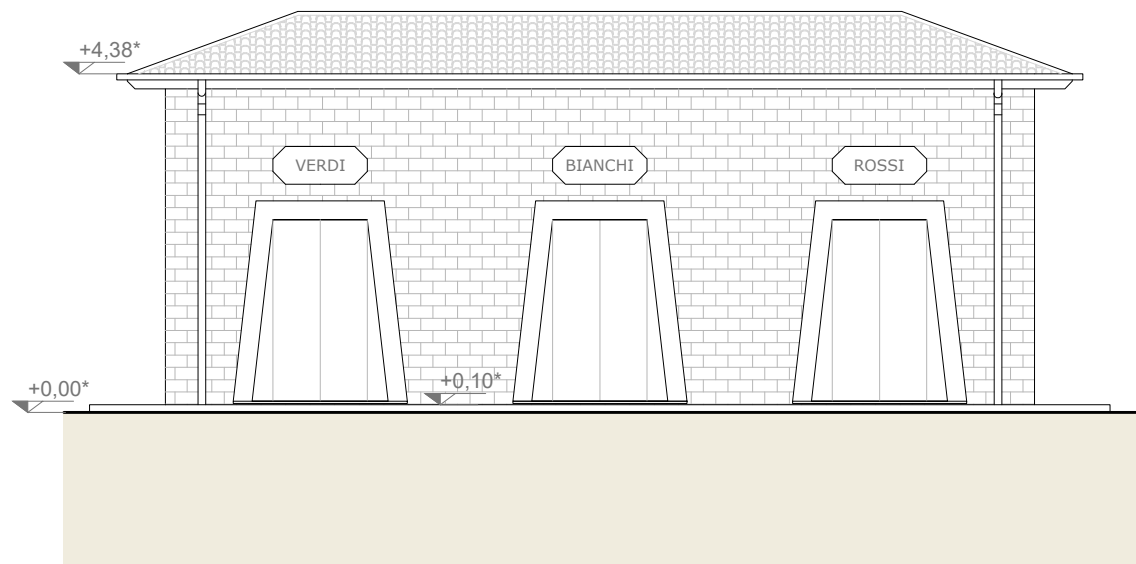


PROSPETTO POSTERIORE

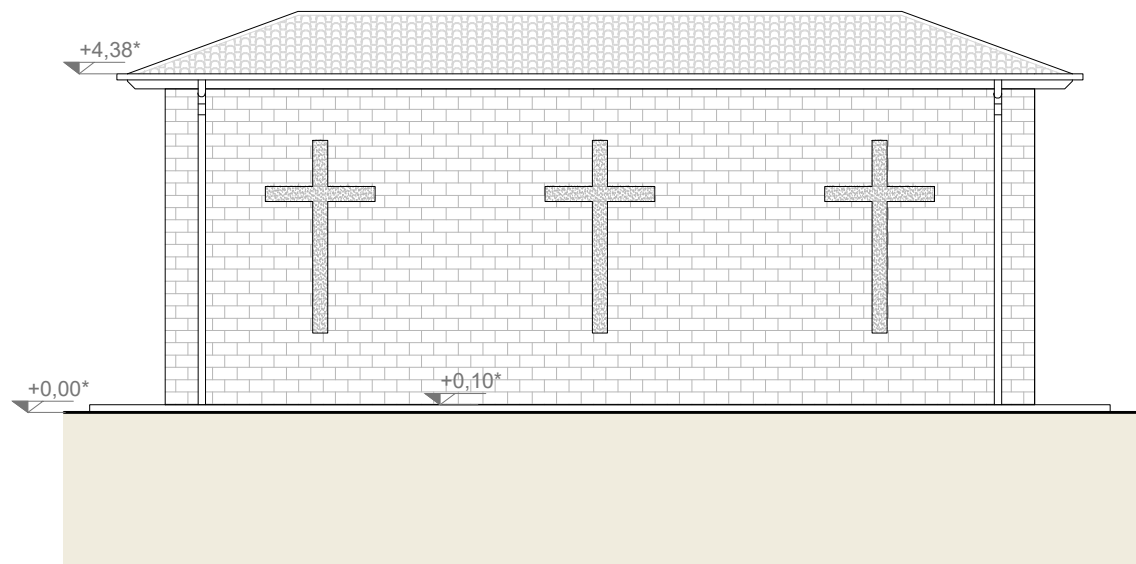

PROSPETTO LATERALE

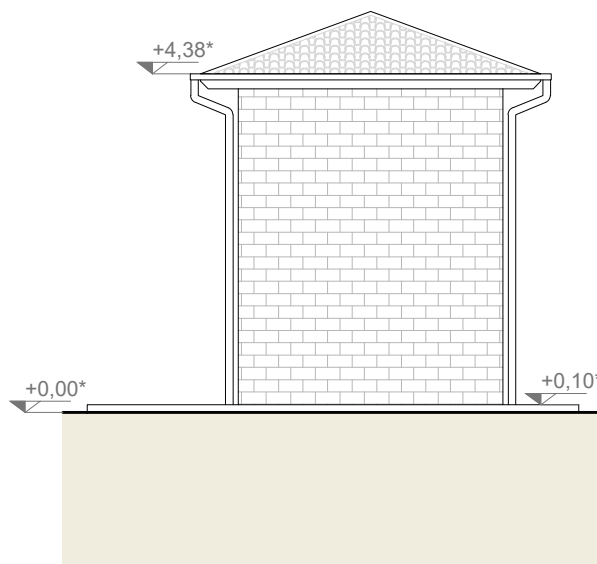

SEZIONE TRASVERSALE

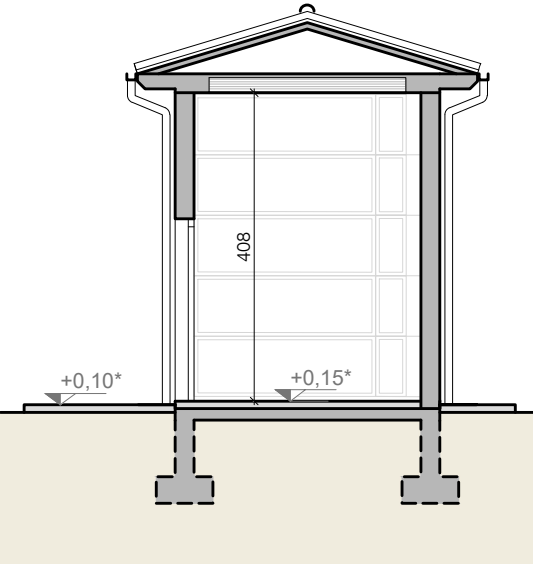

* N.B. QUOTA RIFERITA AL PIANO CAMPAGNA AL PERIMETRO DI OGNI BLOCCO CAPPELLE



ai sensi dell'art. 183 del D.Lgs 18 aprile 2016, n. 50

SOGGETTO PROPONENTE:
C.A.E.S. - Consorzio Artigiano Edile Sicilia - Edilizia Generale & Cimiteriale
Via Nazionale, 98 - 98042 Pace del Mela (ME)
P.IVA e C.F. 03296100837
C.C.I.A.A. Messina
n. REA 224431

Timbro e Firma:

Consorzio Artigiano Edile Sicilia

SPAZIO PER IL COMUNE				
VISTO:	PROGETTISTA E D.L. Arch. Luigi Bariani, Via Pezzani 54, Voghera (PV)	PROGETTISTA STRUTTURE:	GEOLOGO:	COLLABORATORI: Arch. Alessia Ferraresi Ing. Gabriele Sacco
VISTO:				
VISTO:				
DATA: FEBBRAIO 2021	TITOLO: 			