




PROSPETTO INTERNO BRACCIO EST - ESISTENTE

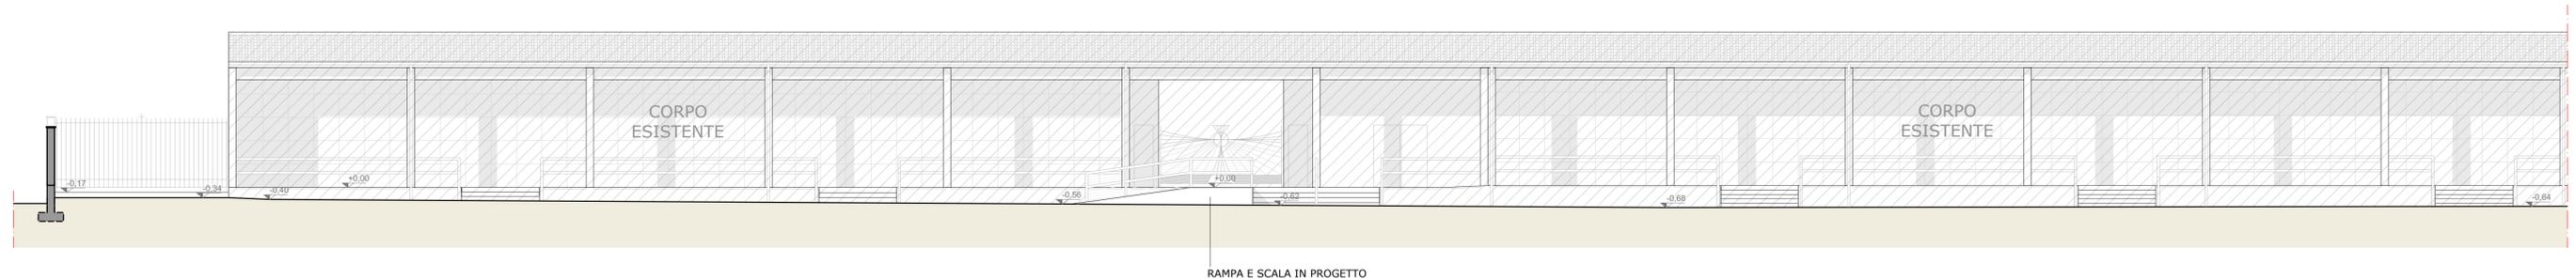

PROSPETTO INTERNO BRACCIO SUD - NUOVO CORPO LOCULI

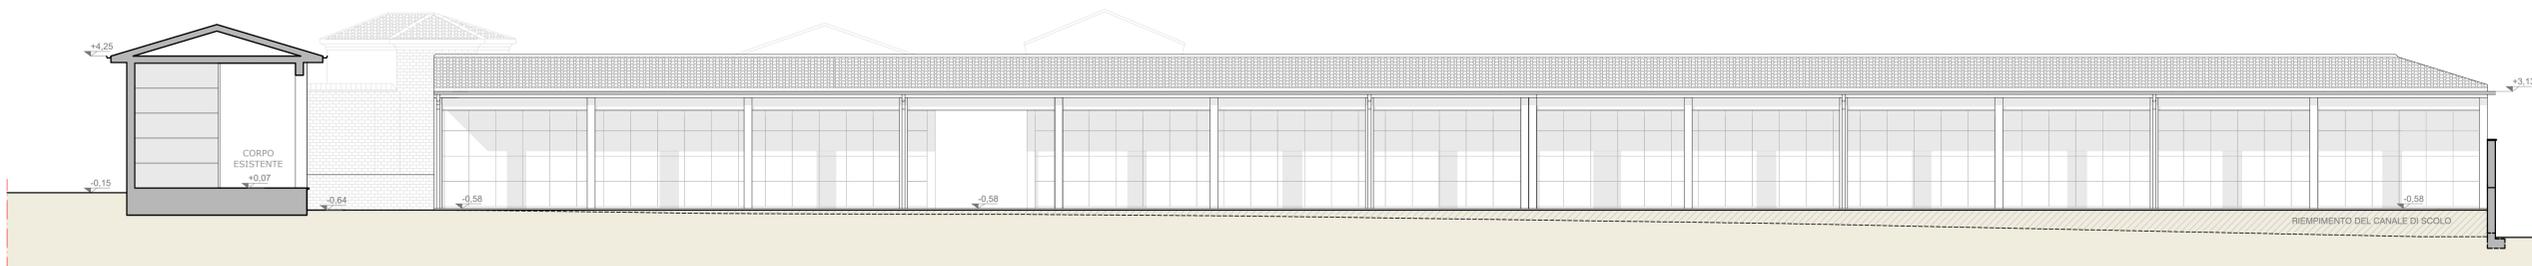


SEZIONE TRASVERSALE NUOVO CORPO LOCULI

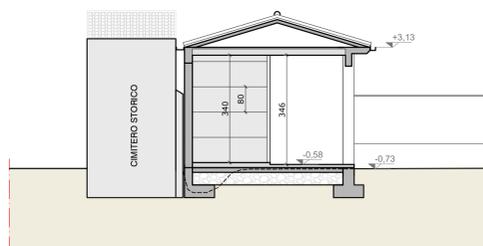


PROSPETTI E SEZIONI BLOCCHI CAPPELLE PRIVATE DI FAMIGLIA COMPLETAMENTO


PROSPETTO ANTERIORE

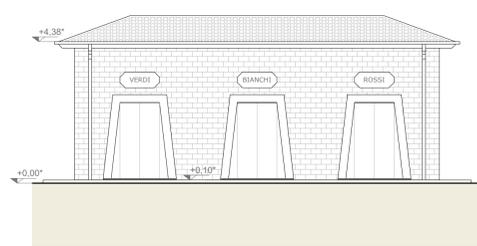


PROSPETTO POSTERIORE

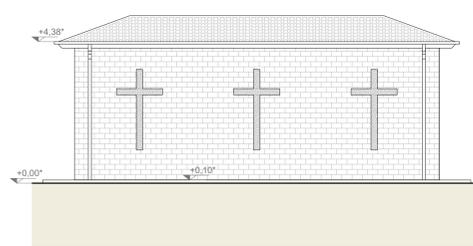

PROSPETTO LATERALE

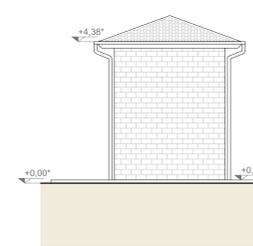

SEZIONE TRASVERSALE

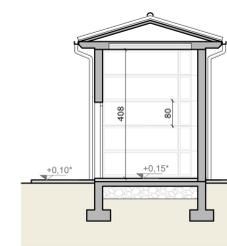

* N.B. QUOTA RIFERITA AL PIANO CAMPAGNA AL PERIMETRO DI OGNI BLOCCO CAPPELLE



ai sensi dell'art. 183 del D.Lgs 18 aprile 2016, n. 50

SOGGETTO PROPONENTE:
C.A.E.S. - Consorzio Artigiano Edile Sicilia - Edilizia Generale & Cimiteriale
 Via Nazionale, 98 - 98042 Pace del Mela (ME)
 P.IVA e C.F. 03298100837
 C.C.I.A.A. Messina
 n. REA 224431

Timbro e Firma:



SPAZIO PER IL COMUNE

VISTO:	PROGETTISTA E D.L. Arch. Luigi Bariani, Via Pezzani 54, Voghera (PV)	PROGETTISTA STRUTTURE:	GEOLOGO:	COLLABORATORI: Arch. Alessia Ferraresi Ing. Gabriele Sacco
VISTO:				
VISTO:				
DATA: FEBBRAIO 2021	TITOLO: PROSPETTI E SEZIONI DI PROGETTO			
ELAB. 06				
SCALA: 1:100	Copyright - All rights reserved - I contenuti del presente elaborato sono protetti dalla normativa sul diritto d'autore. Ogni riproduzione, rielaborazione e utilizzo è vietata ai sensi di legge, se non espressamente autorizzata dal soggetto titolare.			