


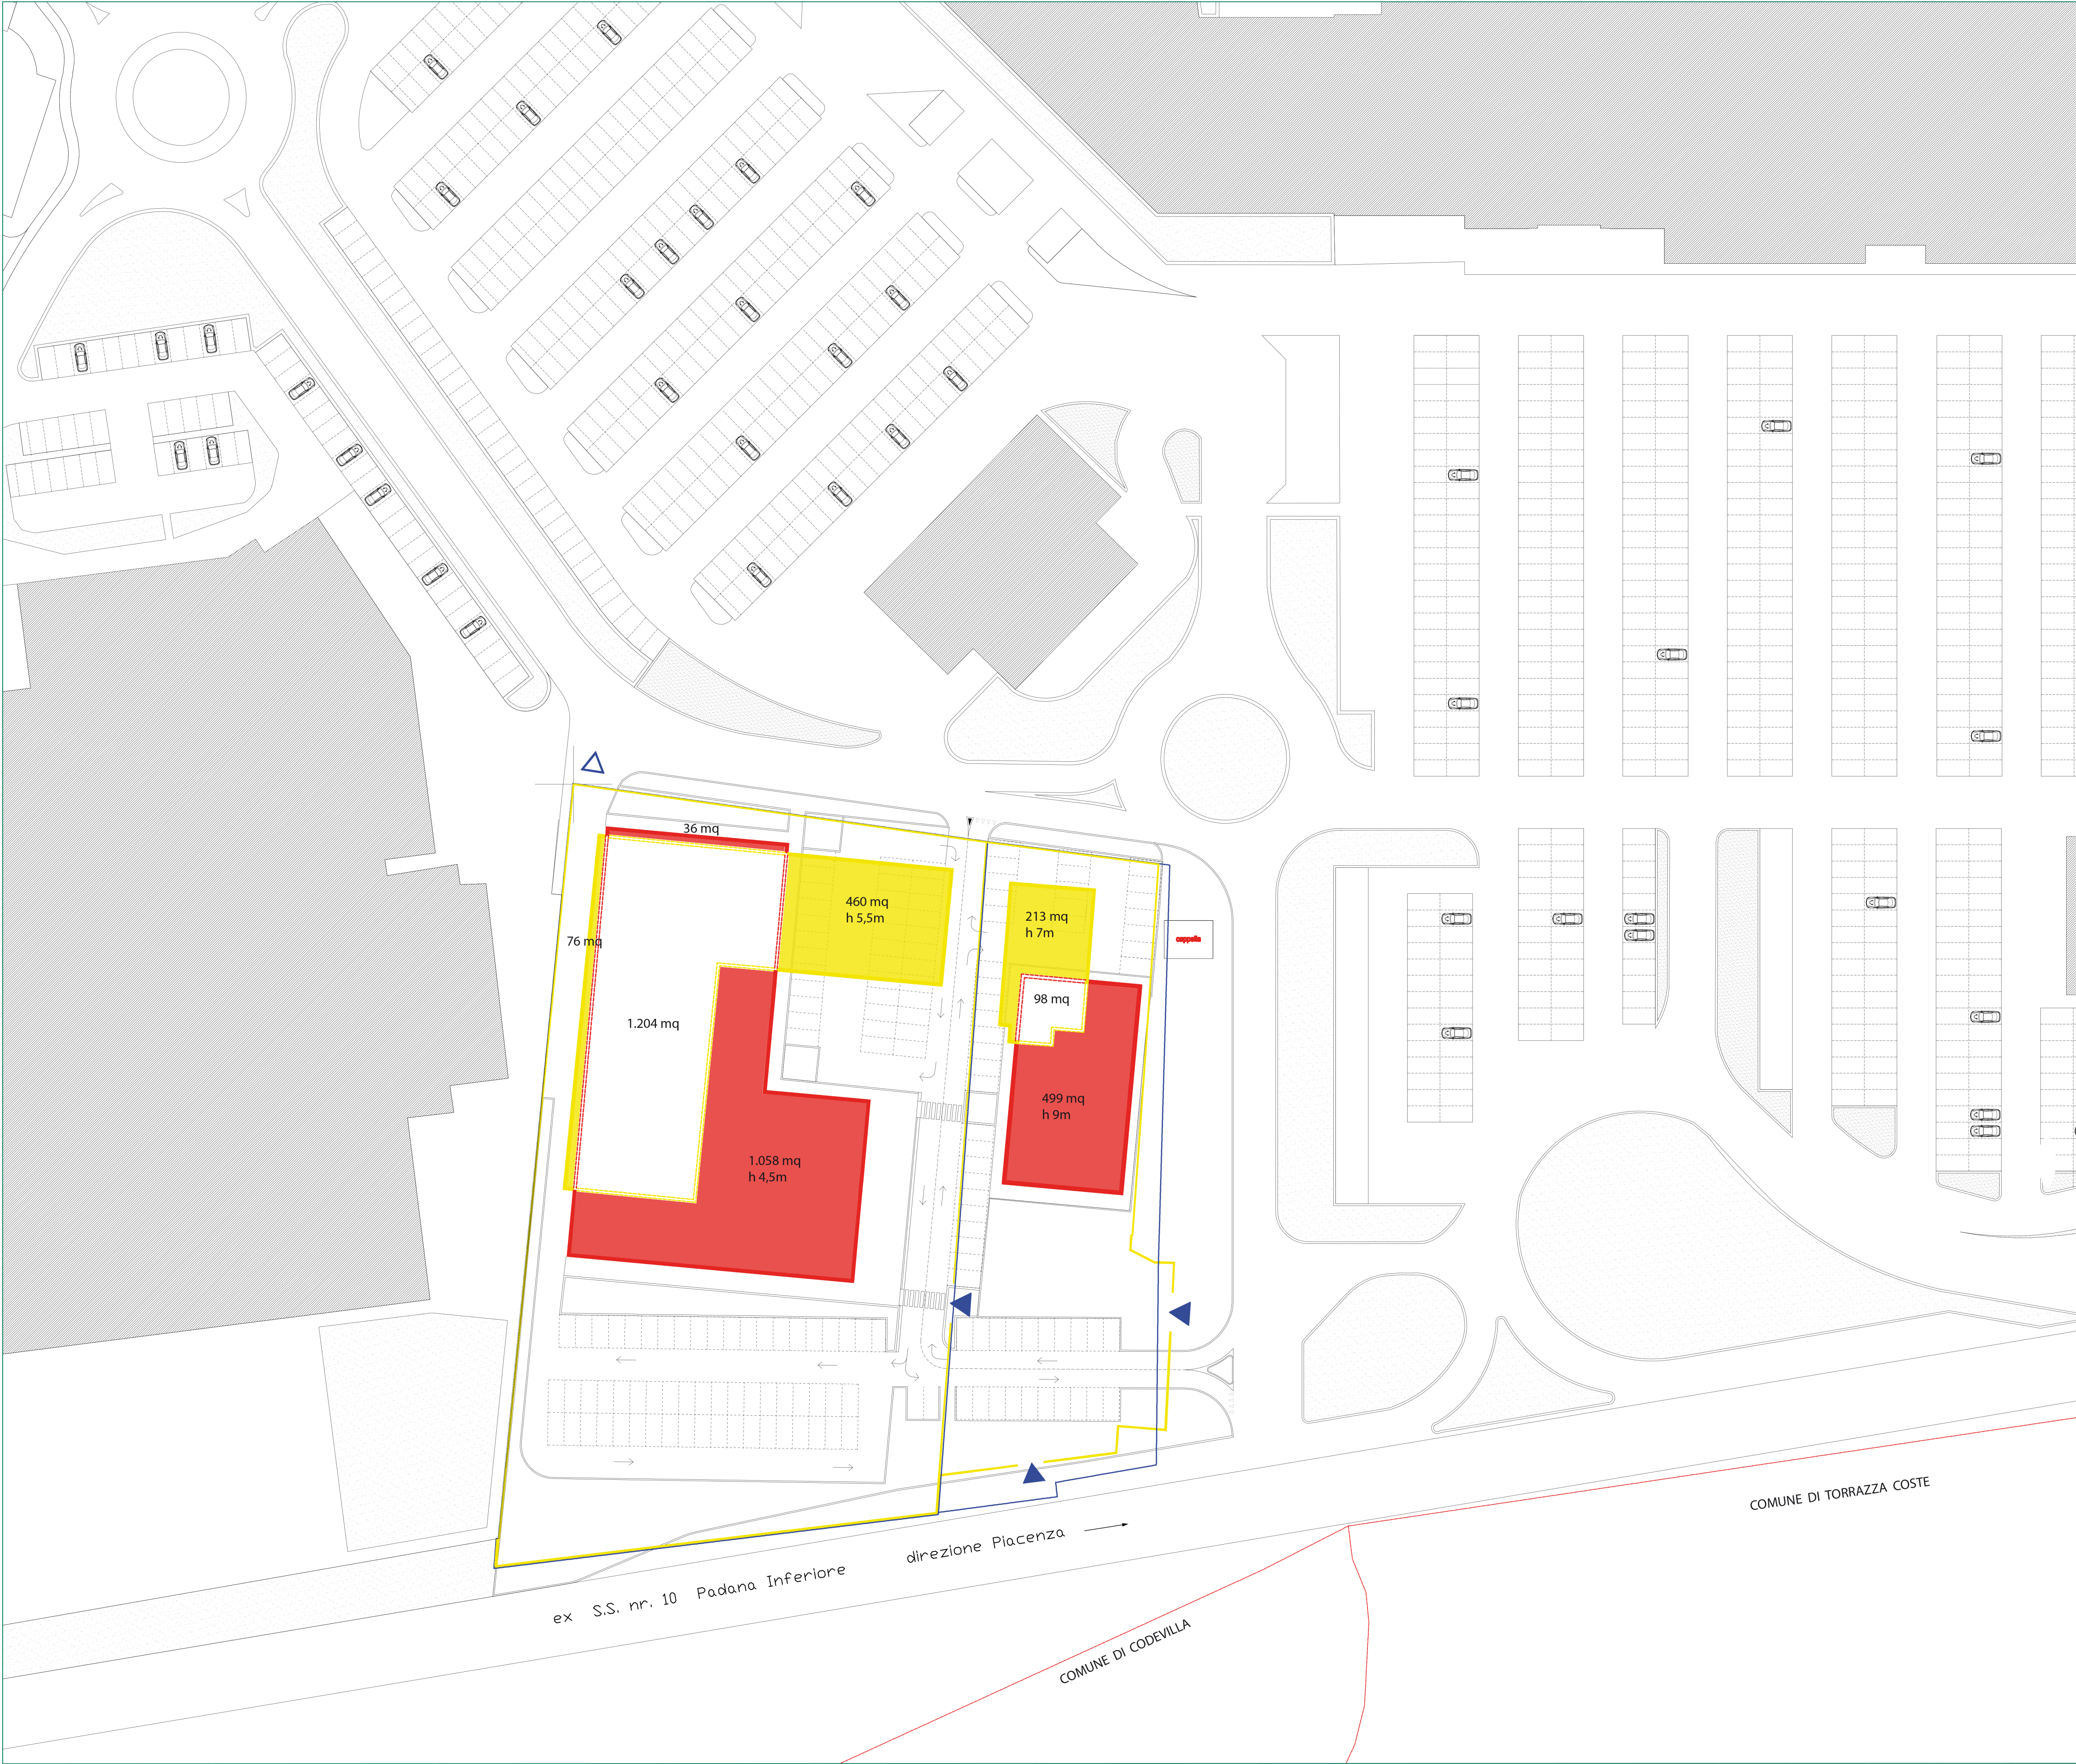

PLANIMETRIA DEMOLIZIONI - COSTRUZIONI

- Perimetro mappali catasto
- costruzioni - corpo di fabbrica
- Demolizioni - corpo di fabbrica
- Demolizioni - recinzione cemento
- Demolizioni - recinzione rete
- Accessi all'ambito del Piano di Recupero
- Accessi alla Proprietà Confinante
- Confini comunali

TABELLA DEMOLIZIONI - COSTRUZIONI

Calcolo volume e SLP di Ampliamento del progetto (fabbricati A+B)			
	Stato di fatto	Stato di progetto	Ampliamento
Vol	11.697 mc	15.750 mc	4.053 mc
SLP	2.362 mq	3.500 mq	1.138mq

Calcolo volume e SLP di Ampliamento del fabbricato A			
	Stato di fatto	Stato di progetto	Ampliamento
Vol	9.548 mc	10.350 mc	802 mc
SLP	1.740 mq	2.300 mq	560 mq

Calcolo volume e SLP del fabbricato B			
	Stato di fatto	Stato di progetto	Ampliamento
Vol	2.149 mc	5.400 mc	3.251 mc
SLP	622 mq	1.200 mq	578 mq

SAINT MARTIN INC. S.A.
B.P. 1846
L-1012 LUXEMBOURG

06

Comune di Montebello della Battaglia

Piano Attuativo
a destinazione commerciale
M.S.di V.

La Proprietà
Saint Martin Inc. s.a.
Sede Lussemburghese
20, Rue Dicks - LUSSEMBURGO

Sede secondaria
Via Cartesio, 2 (MI) ITALIA
P.iva 07683300961

Sviluppo Commerciale

Planimetria generale
Sovrapposizione Stato di Fatto e Progetto

1:500

Società di consulenza

eMind srl

Arch. Matteo Blandino
Luca Baio

Redattore Piano Attuativo:
Arch. Stefano Gallo

Indagine Ambientale:
Filippo Bernini

Via Cagnola 12, 20123 Milano
Tel (02) 89778300
Fax (02) 89778285

Aprile 2012

Giugno 2012
Febbraio 2013