



OO.UU. - INDIVIDUAZIONE AREA E PERIMETRO

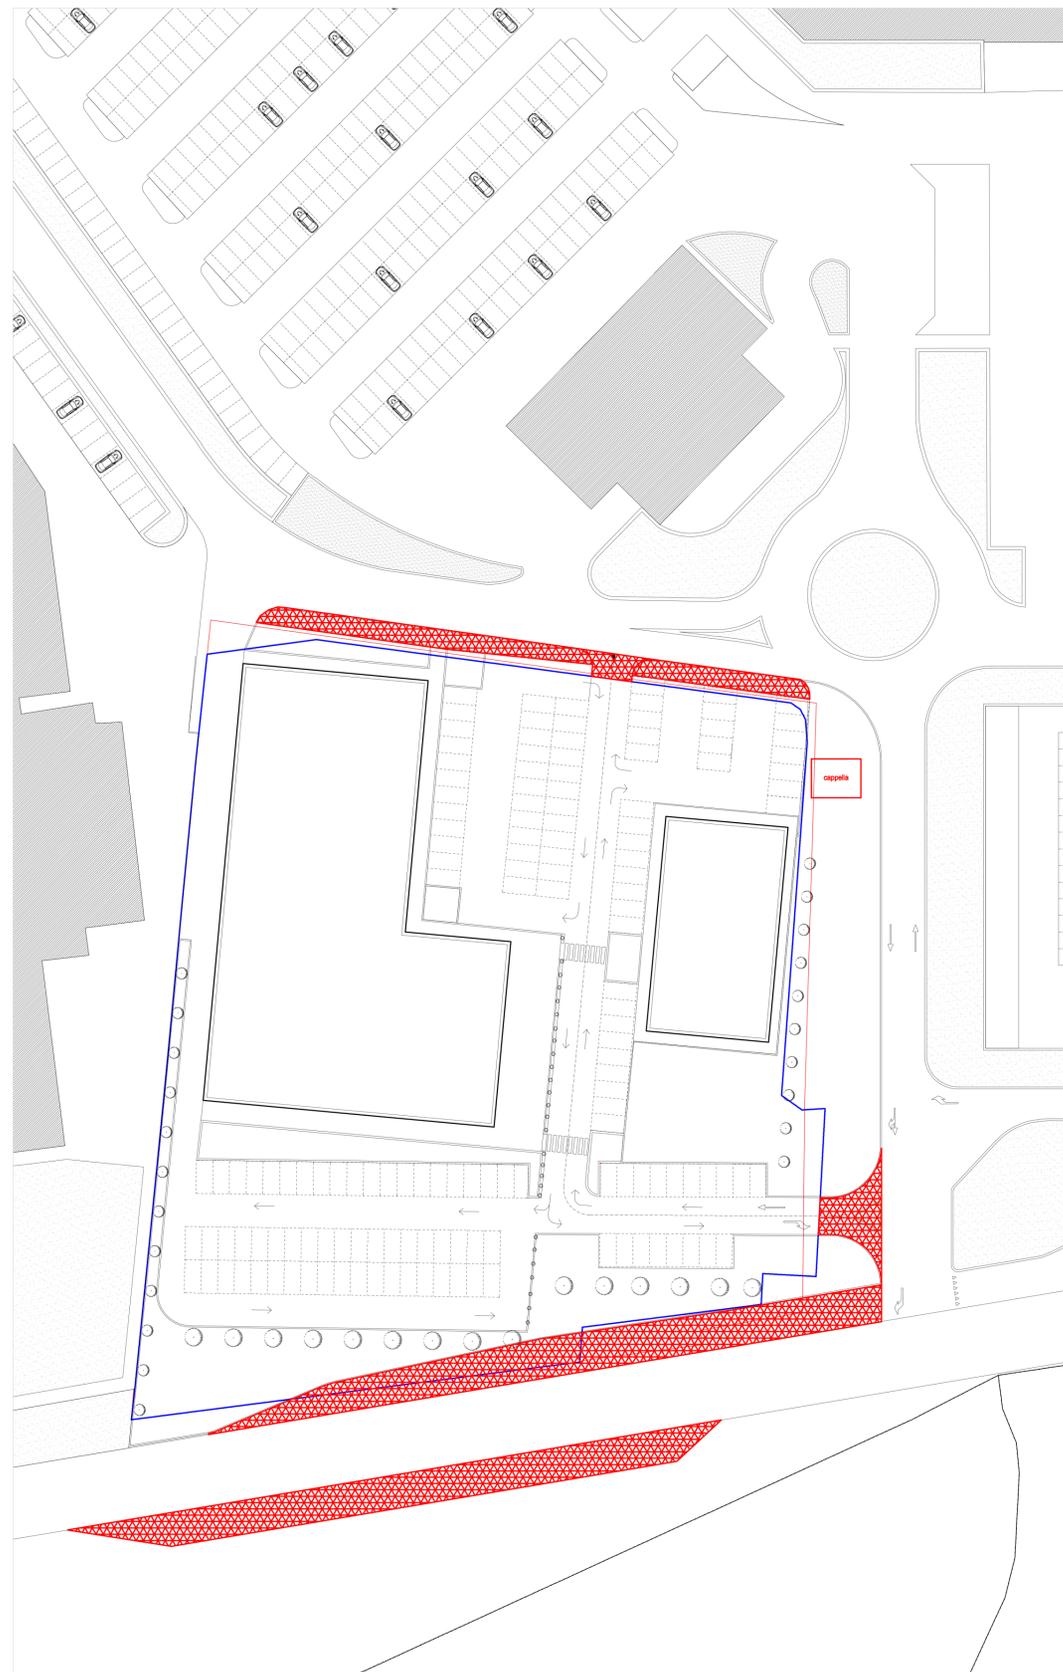

OO.UU. - PLANIMETRIA DI PROGETTO

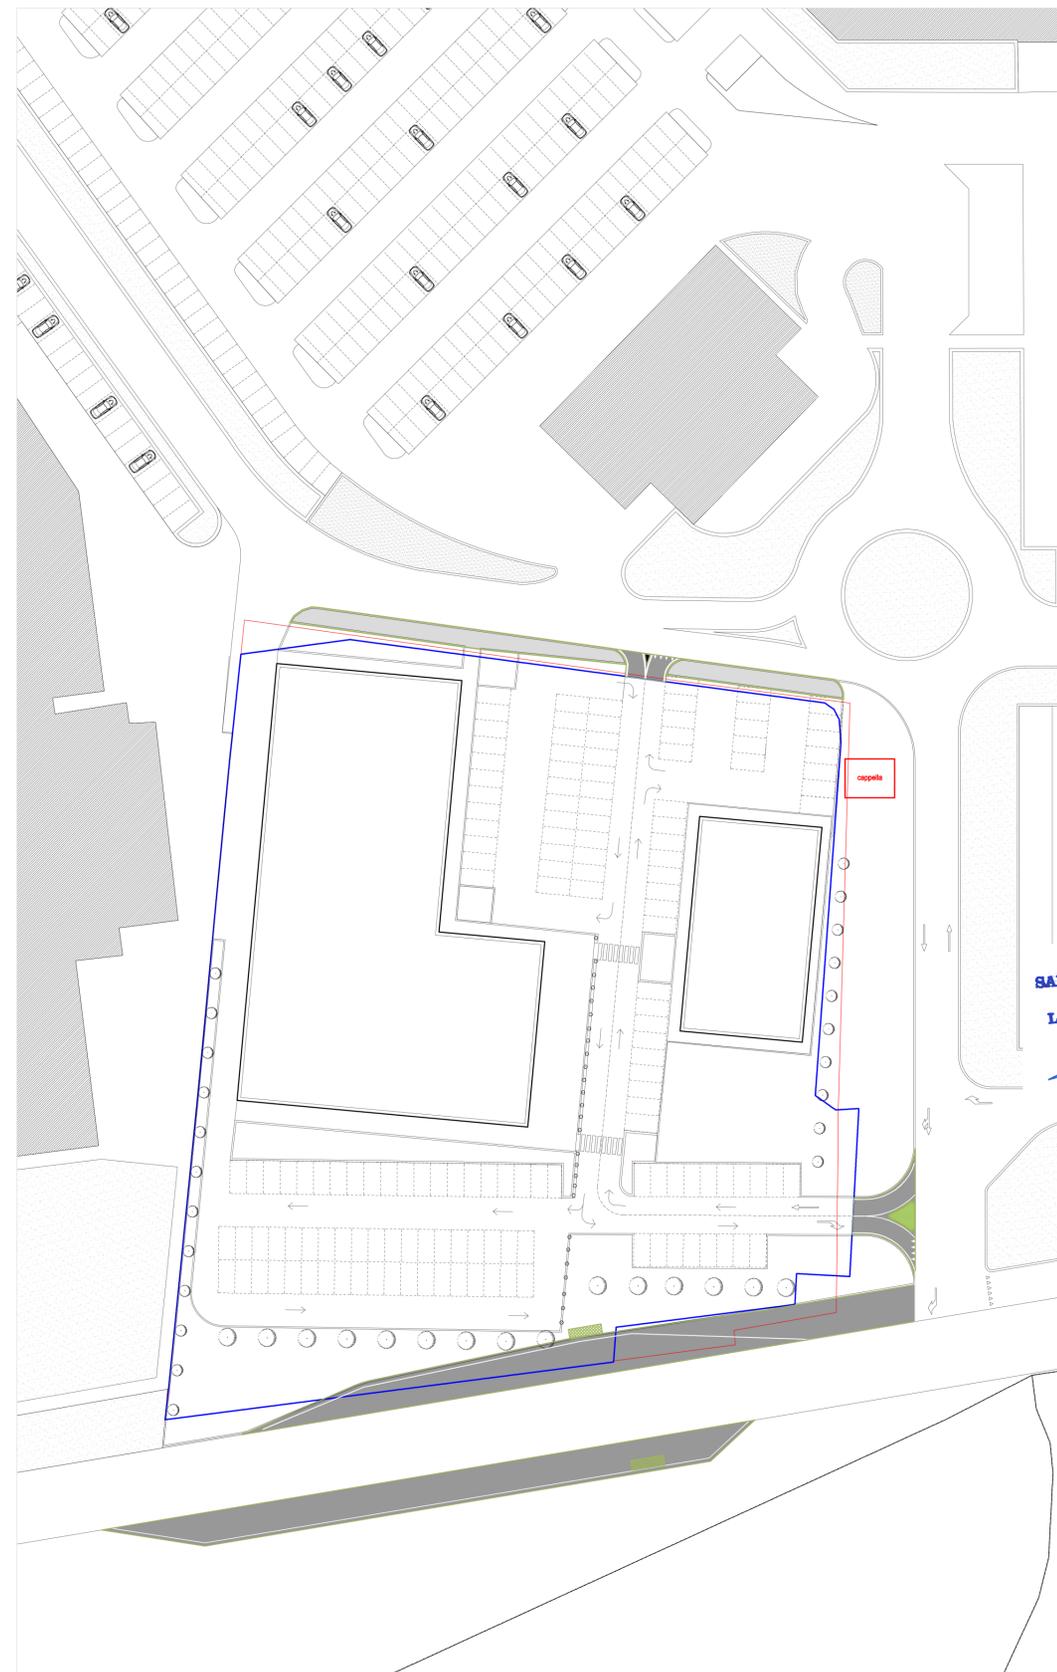

LEGENDA

INDIVIDUAZIONE AREA E PERIMETRO

-  Perimetro oo.uu.
-  Area oo.uu.
-  Perimetro proprietà
-  Perimetro ambito P.R.

PLANIMETRIA DI PROGETTO

-  Fine bitumato
-  Cordolo in calcestruzzo
-  Segnaletica orizzontale
-  Sostituzione pensilina bus
-  Verde di progetto
-  Pavimentazione di progetto (tappetone)
-  Pavimentazione marciapiede

SAINT MARTIN INC. S.A.  
B.P. 1848  
L-1012 LUXEMBOURG

08

Comune di Montebello della Battaglia

Piano Attuativo  
a destinazione commerciale  
M.S. di V.

La Proprietà  
**Saint Martin Inc. s.a.**

Sede Lussemburghese  
20, Rue Dicks - LUSSEMBURGO

Sede secondaria  
Via Cartesio, 2 (MI) ITALIA  
P.iva 07683300961

Sviluppo Commerciale

OO.UU. esterne all'ambito di P.R.

1:500

Società di consulenza

**eMind srl**

Arch. Matteo Blandino  
Luca Baio

Redattore Piano Attuativo:  
Arch. Stefano Gallo

Indagine Ambientale:  
Filippo Bernini

Via Cagnola 12, 20123 Milano  
Tel. (02) 89778300  
Fax (02) 89778285

Settembre 2012

Febbraio 2013

Aprile 2013

